
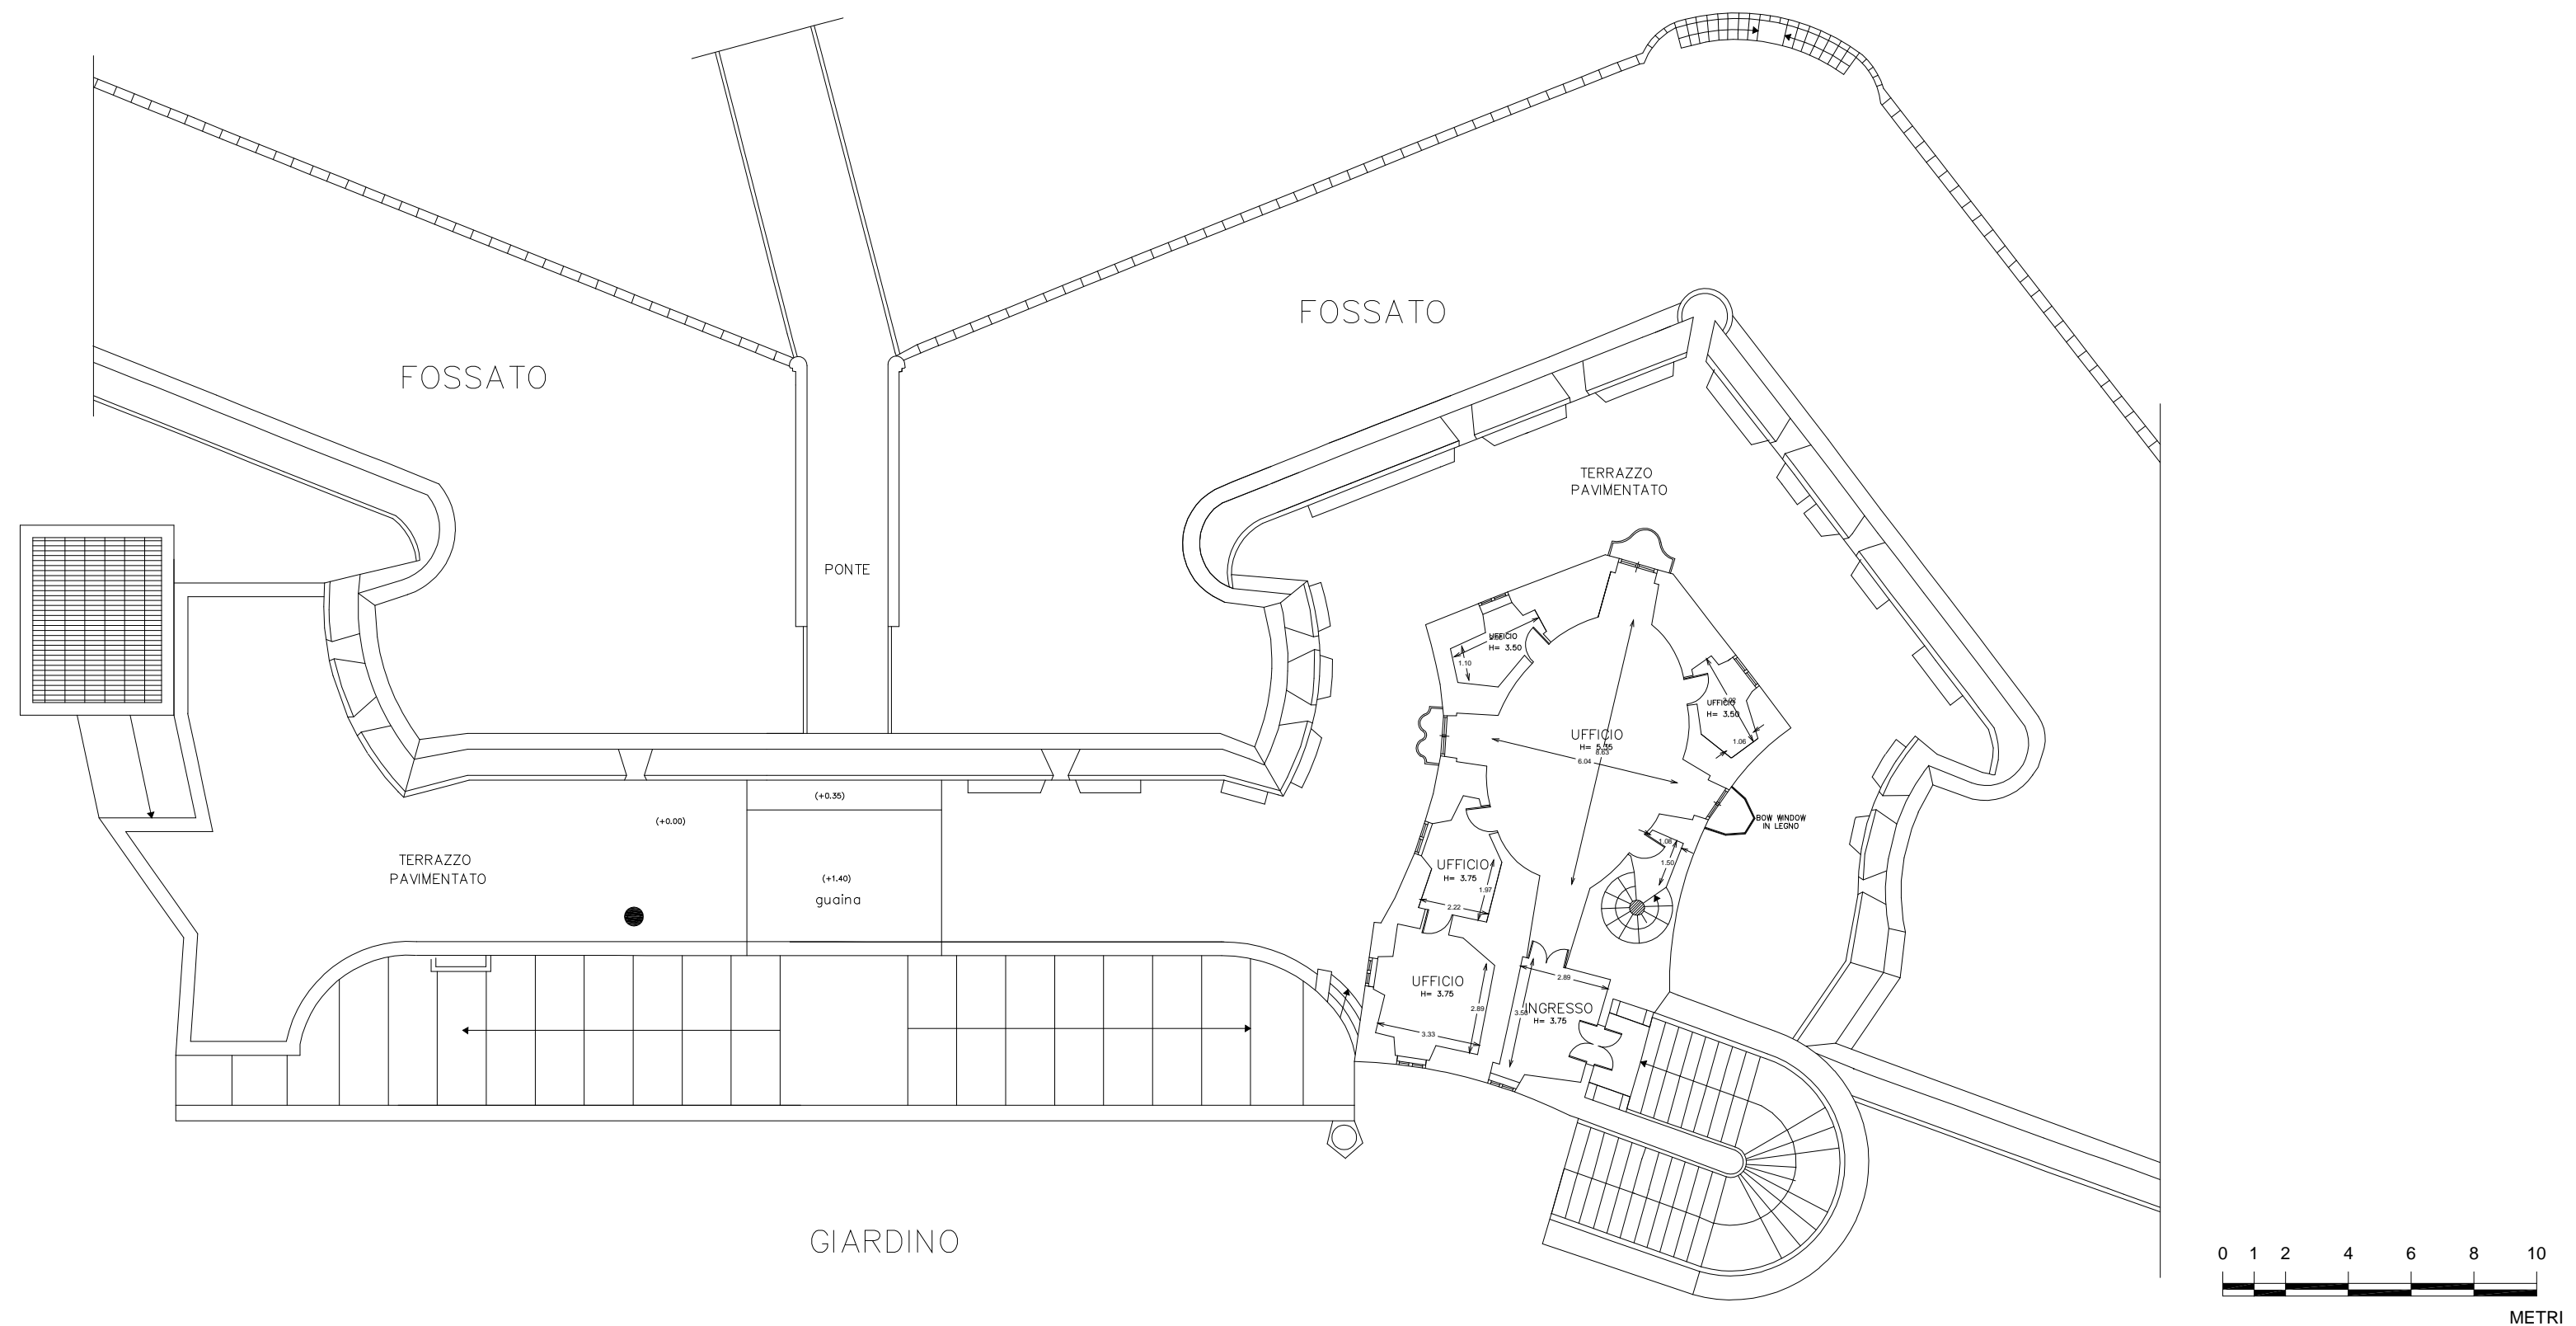


Superfici	Piano Primo
Sup. lorda	mq 147.20
Sup. netta	mq 100.32
Sup. terazzo	mq 430
Sup. scala esterna	mq 47.76

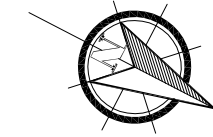

PIANO PRIMO EDIFICIO CASTELLO CORPO A