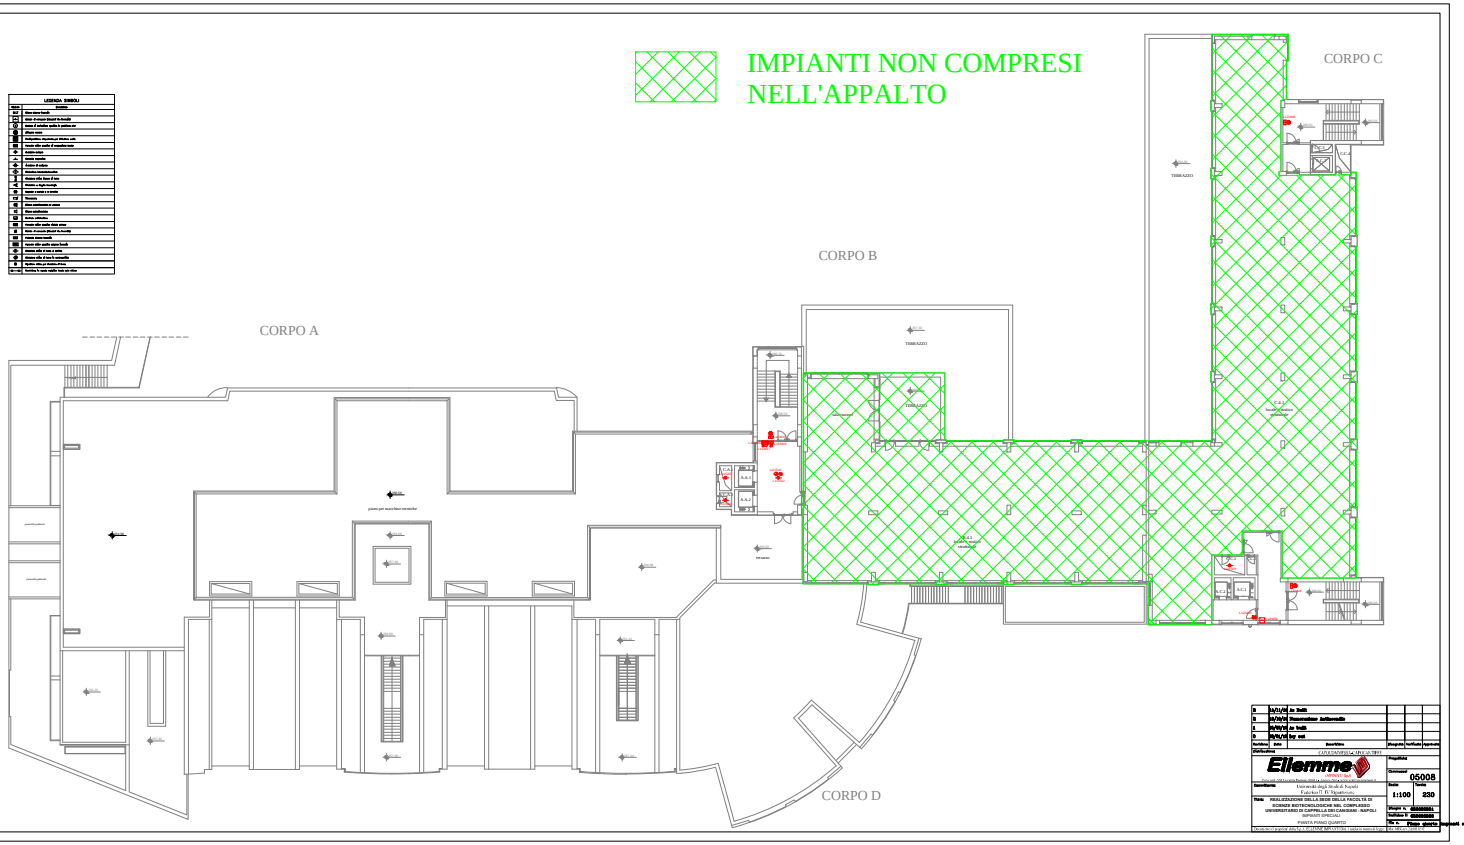
IMPIANTI NON COMPRESI
NELL'APPALTO
CORPO A
CORPO B
CORPO C
CORPO D