








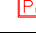







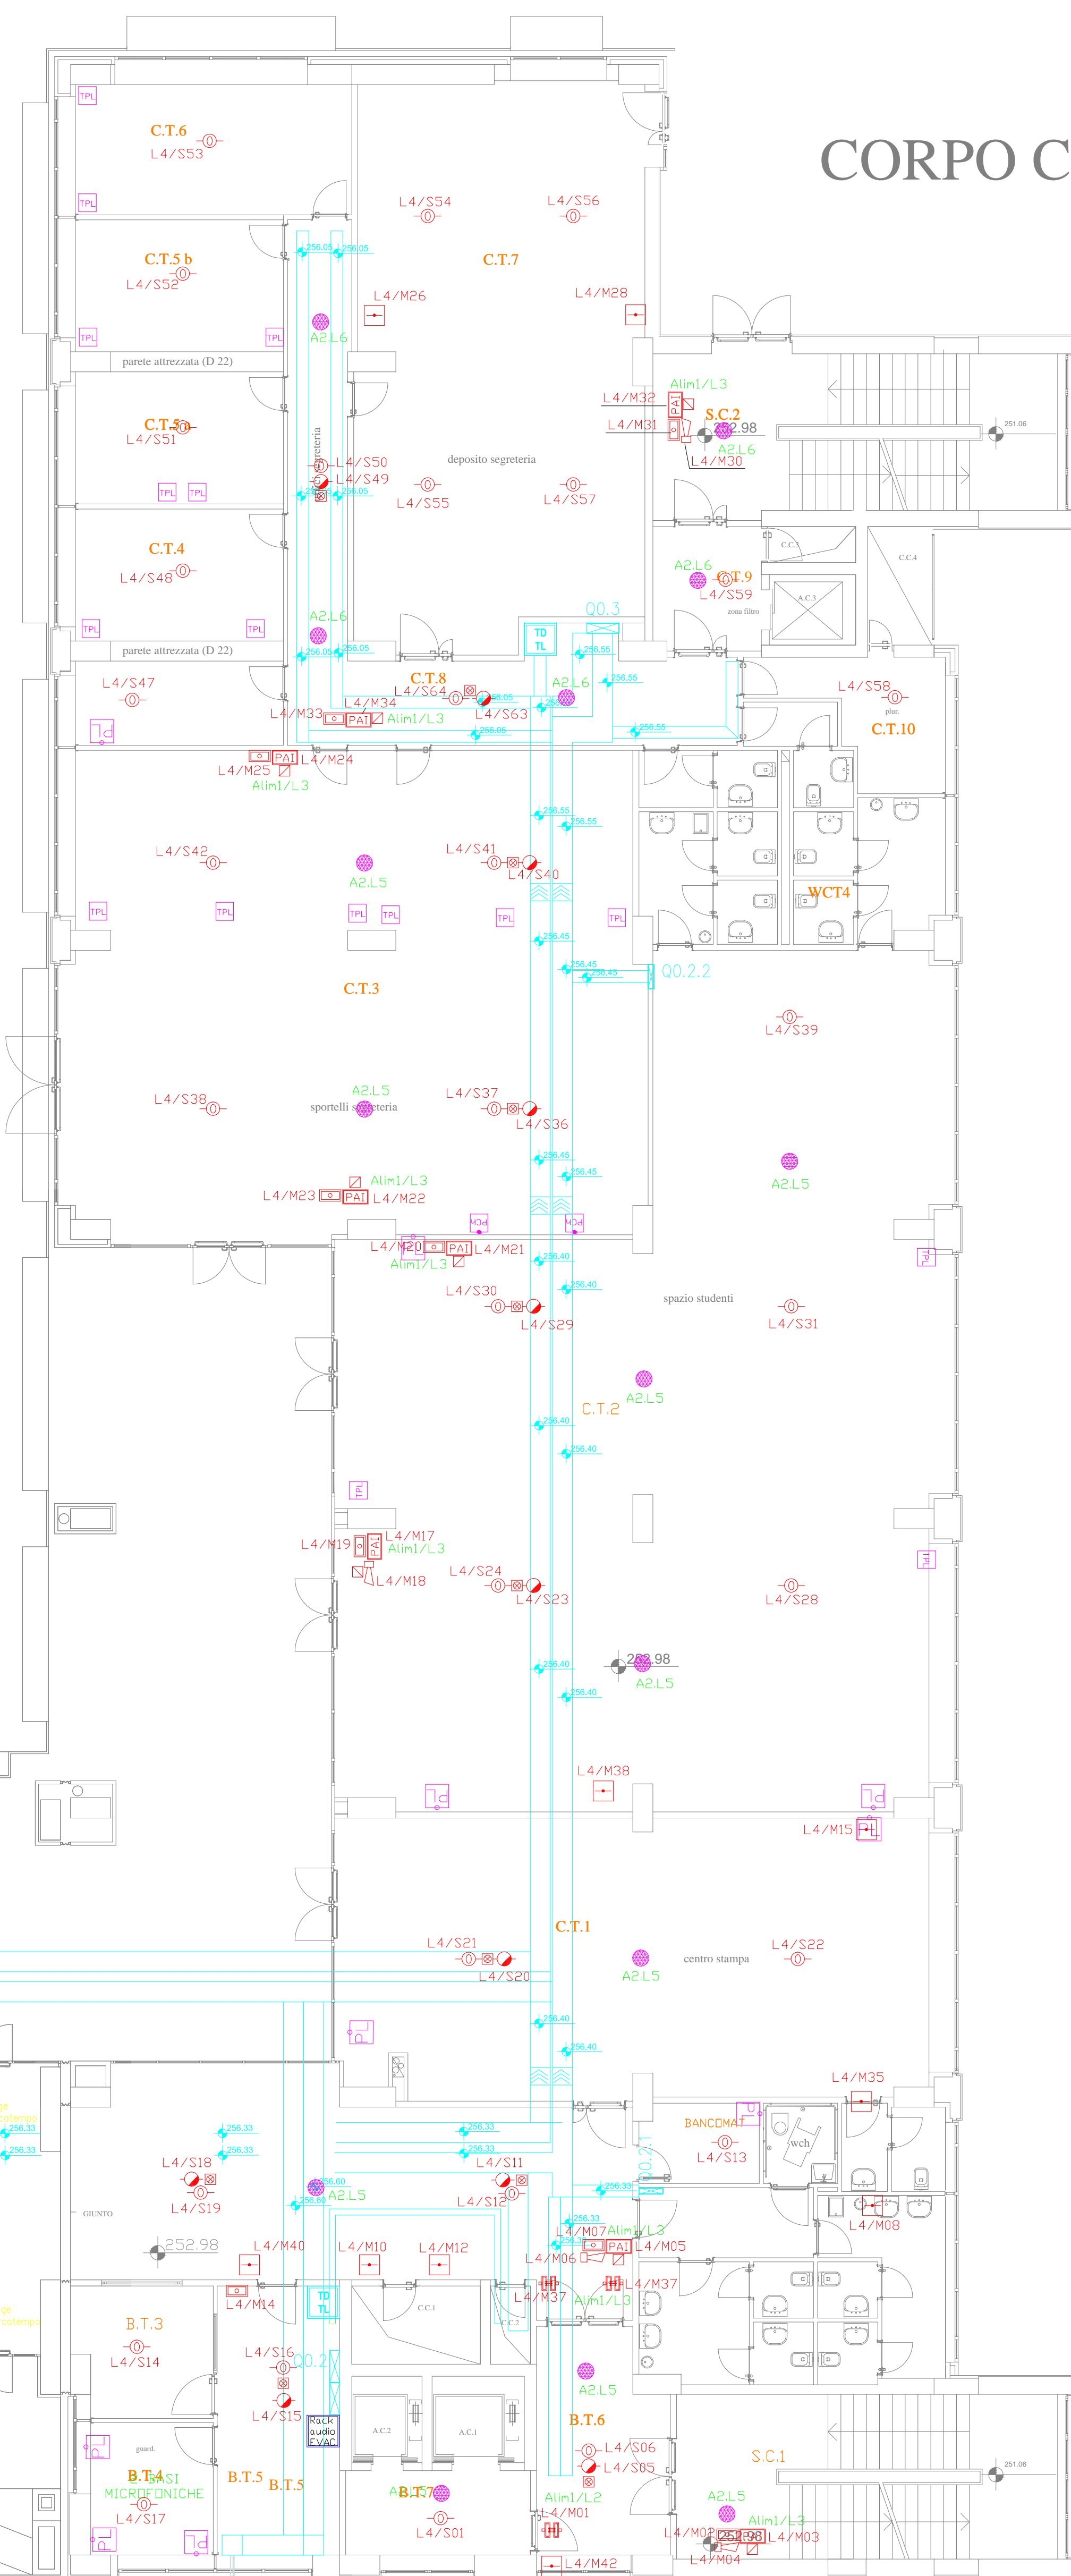
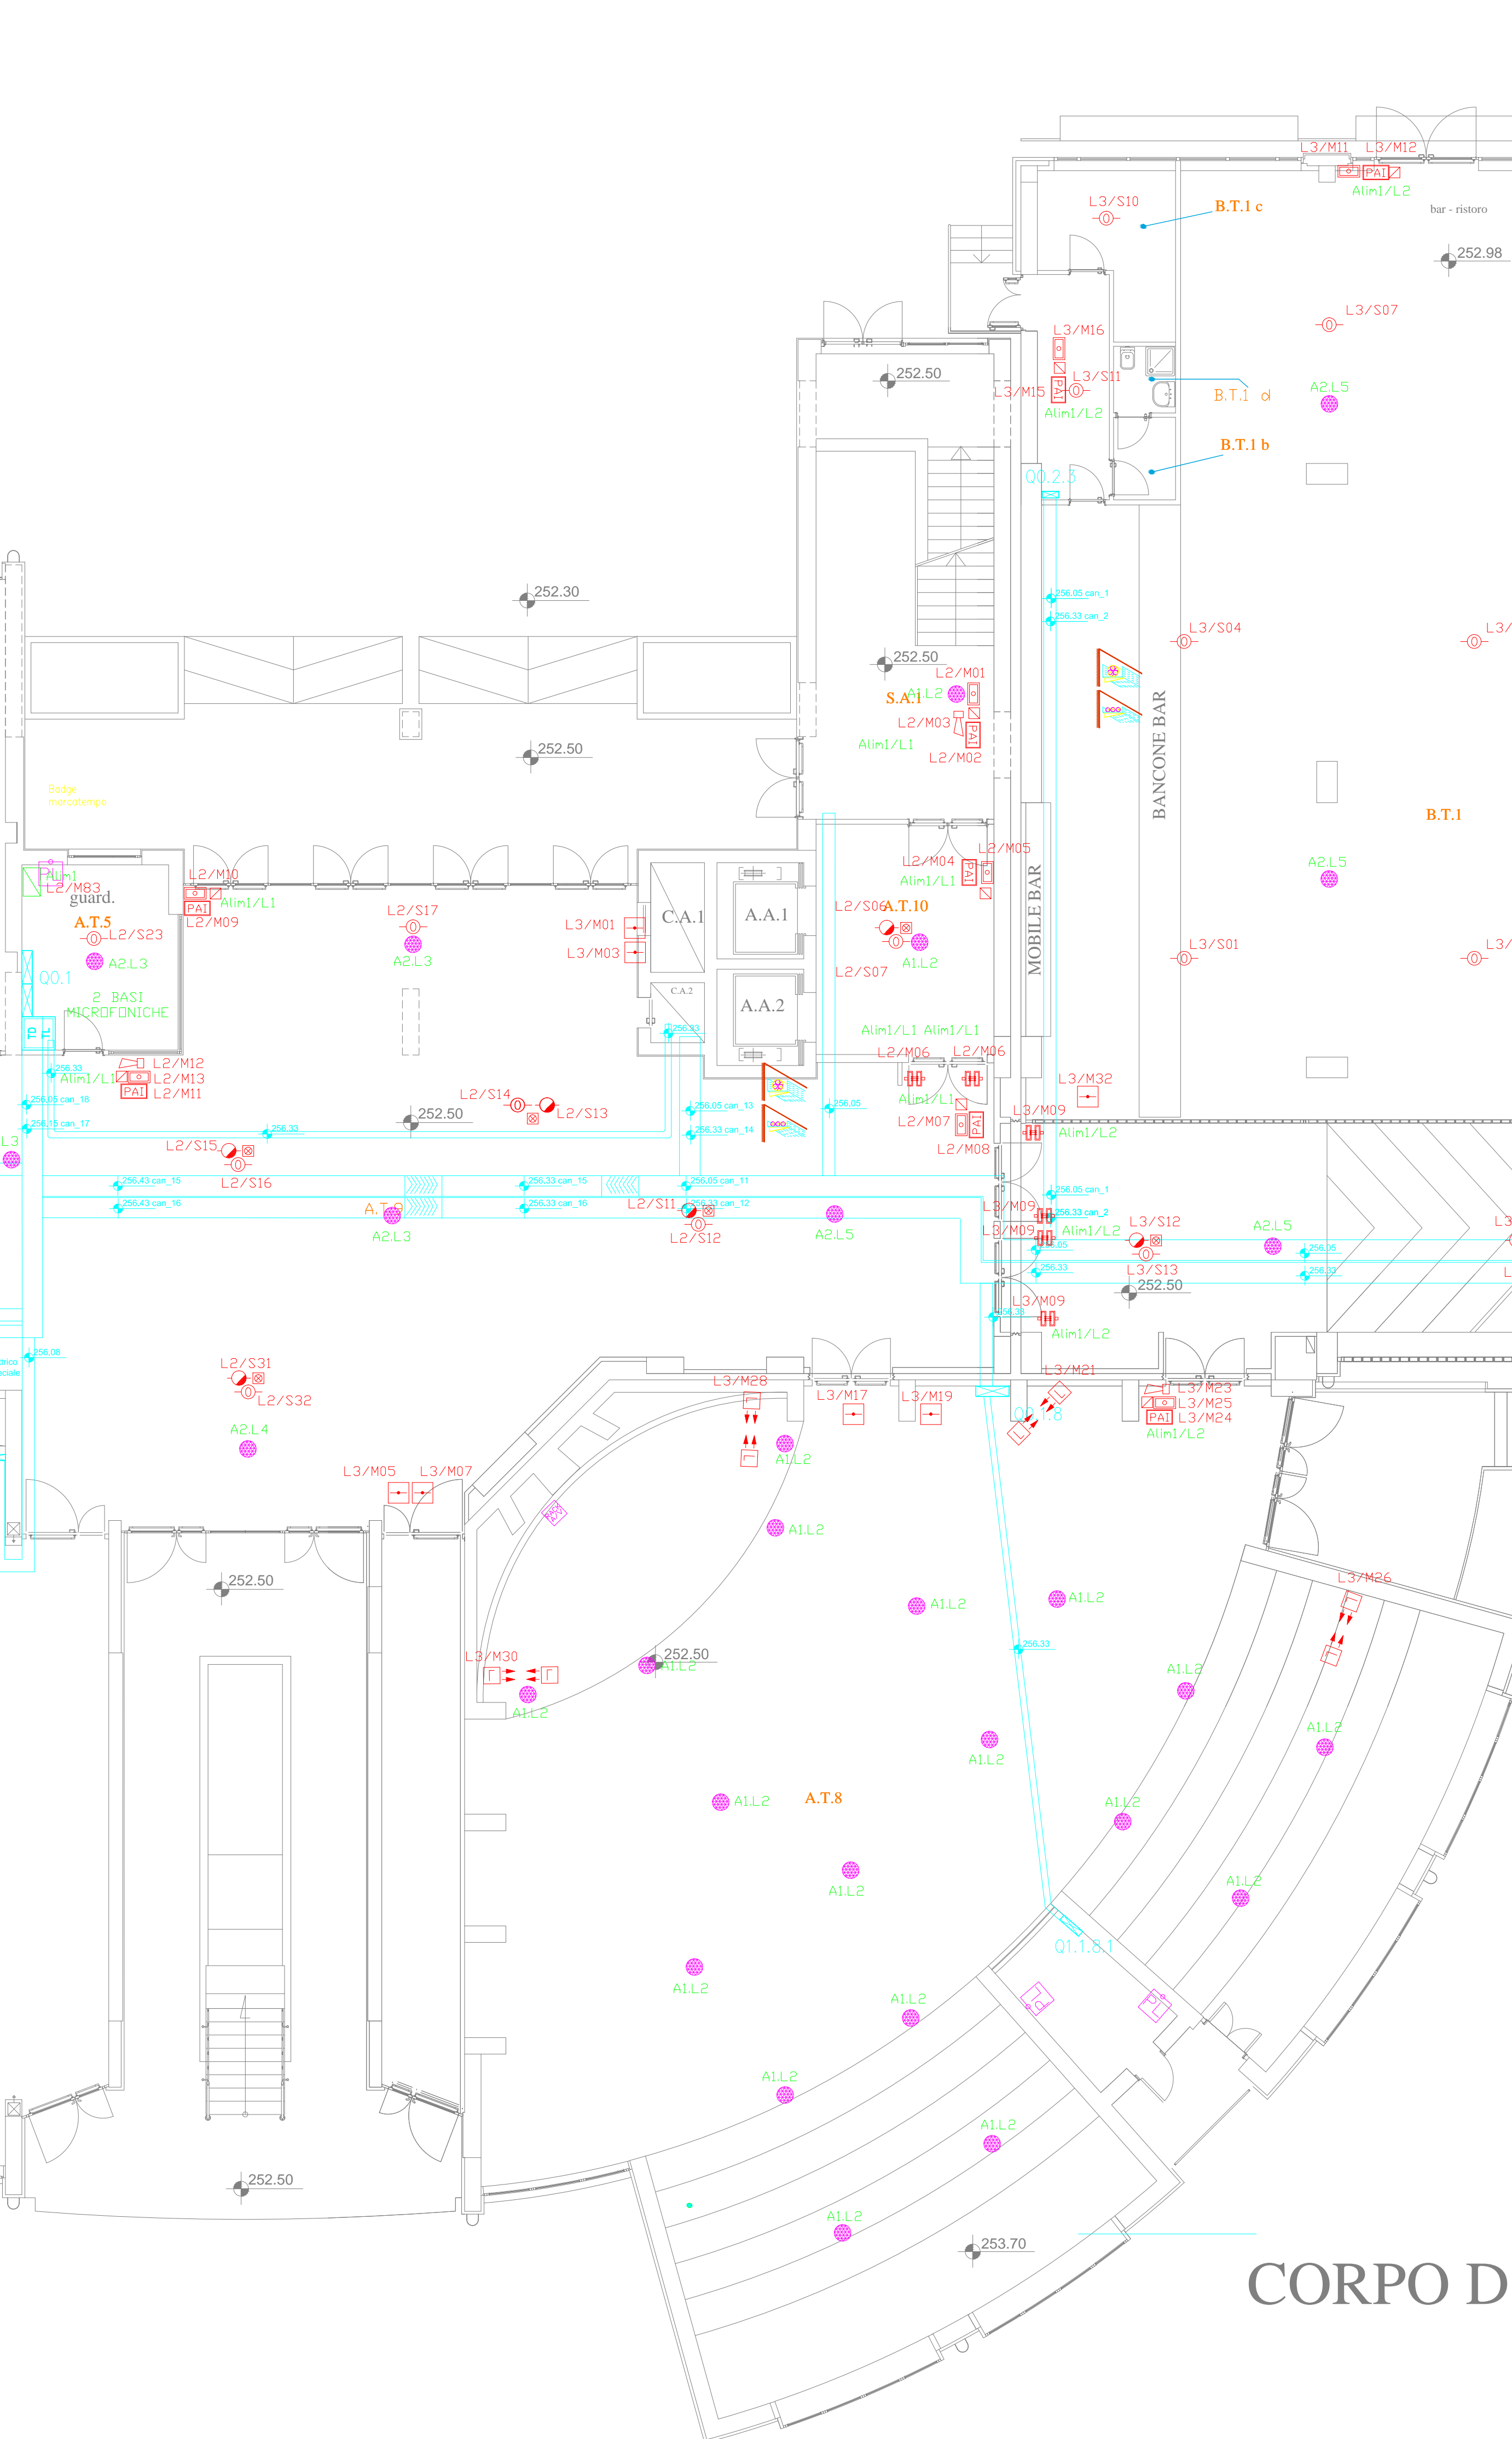
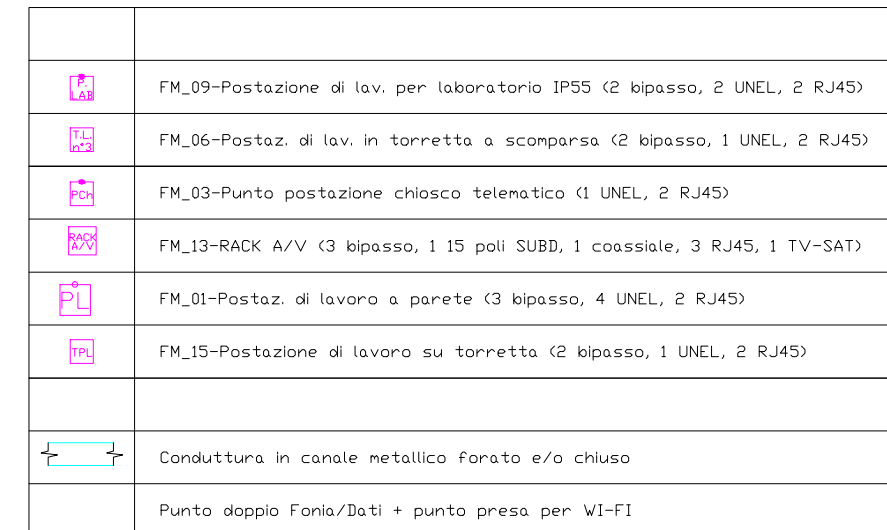




LEGENDA SIMBOLI	
Simbolo	Descrizione
	Emesso senza incastro NETEXTER REC-0
	Modulo di controllo incastri/rischi NETEXTER OM-010
	Permetto ufficio scatto/1 al magazzino locale NETEXTER PRE-010
	Chiusatura rete locale NETEXTER VSAR-010
	Effettuare servizio
	Chiusatura di cospazio NETEXTER VSAR-010
	Realizzazione telecomunicazioni NETEXTER FDSAR-010
	Chiusatura ufficio locale di Fuso NETEXTER VSAR-010
	Regolare e mettere a punto la taratura NETEXTER OM-010
	Permetto ufficio locale centrale rete NETEXTER PRE-010
	Modulo di controllo incastri/rischi NETEXTER OM-010
	Permetto Alarms locale NETEXTER FDSAR-010
	Chiusatura ufficio scatto/1 al magazzino locale NETEXTER PRE-010
	Chiusatura ufficio di Fuso NETEXTER VSAR-010
	Chiusatura ufficio di Fuso in servizio/Fuso NETEXTER VSAR-010
	Effettuare ufficio di servizio di Fuso NETEXTER VSAR-010
	Apertura ufficio di servizio di Fuso NETEXTER VSAR-010



3	11/01/09	bu built			
4	11/01/09	bu built integrazione codici			
5	16/02/09	bu built			
1	16/01/09	INSERIMENTO CODICI ARTICOLO			
0	09/04/09	lay out			
Realizza	Descrizione		Disegnato	Verificato	Approvato
Distribuzione	CAROCANTIERE.CAROCANTIERE				
			Progettato		
			Compresso	05008	
Zona ed. 335 Località Portofino 89051 - Avenza (Lucca) - Toscana			Scala	Sei	
Completamento	Università degli Studi di Napoli Federico II IV Ripartizione		1:100	45	
Titolo	REALIZZAZIONE DELLA SEDE DELLA FACOLTÀ DI SCIENZE ELETTRICHE ED ELETTRONICHE NEL COMPLESSO UNIVERSITARIO DI CAPPELLA DI CASERTA - NAPOLI IMPIANTI SPECIALI IN. RIN. INCENDI E DIF. FONORA SVAC. PIANTA PIANO TERRA				
Documento di progetto di S.C. ELLEMME IMPIANTI (Disegnatori e autori di fogge			Ma 08/09 n° 746807		