


LOTTO 1 : ARREDI AULA E SPAZI COMUNI

Legenda arredi QUOTA BASE

Categoria	n.	CODICE	Descrizione

Legenda arredi QUOTA OPZIONALE

Categoria	n.	CODICE	Descrizione
1	SED8	1 SED8	Seduta su sfilata con braccioli in metallo cromato per zona ristoro
2	TAV4	2 TAV4	Tavolo rettangolare per zona ristoro con struttura cromata a 4 razze
3	BBAR	3 BBAR	Barcome bar attrezzato
4	TE1	4 TE1	Tenda a tulio elettrificata in tessuto oscurante plastificato
5	TE2	5 TE2	Tenda a pacchetto orizzontale non elettrificata in tessuto filante
6	TE3	6 TE3	Tenda a pacchetto verticale non elettrificata in tessuto filante
7	TE4	7 TE4	Tenda a fessure verticali in lamelle di alluminio microforato
8	SEG1	8 SEG1	Tolmi per esterni dim. cm 80x200
9	SEG2	9 SEG2	Pannello a muro per smistamento dim. cm 60 x 180
10	SEG3	10 SEG3	Pannello a muro per smistamento al piano dim. cm 40 x 65
11	SEG4	11 SEG4	Pannello a muro capo scala dim. cm 70 x 25
12	SEG5	12 SEG5	Pannello a muro l'udropia per aule e spazi comuni dim. cm 30 x 30
13	SEG6	13 SEG6	Pannello a muro per smistamento connettivo al piano dim. cm 50 x 15
14	SEG7	14 SEG7	Pannello a muro fuori porta dim. cm 20 x 20
15	SEG8	15 SEG8	Pannello a muro formato A4 per segnalazioni speciali
16	SEG9	16 SEG9	Pannello a muro formato A3 per segnalazioni speciali
17	SEG10	17 SEG10	Cassella protiscorcio

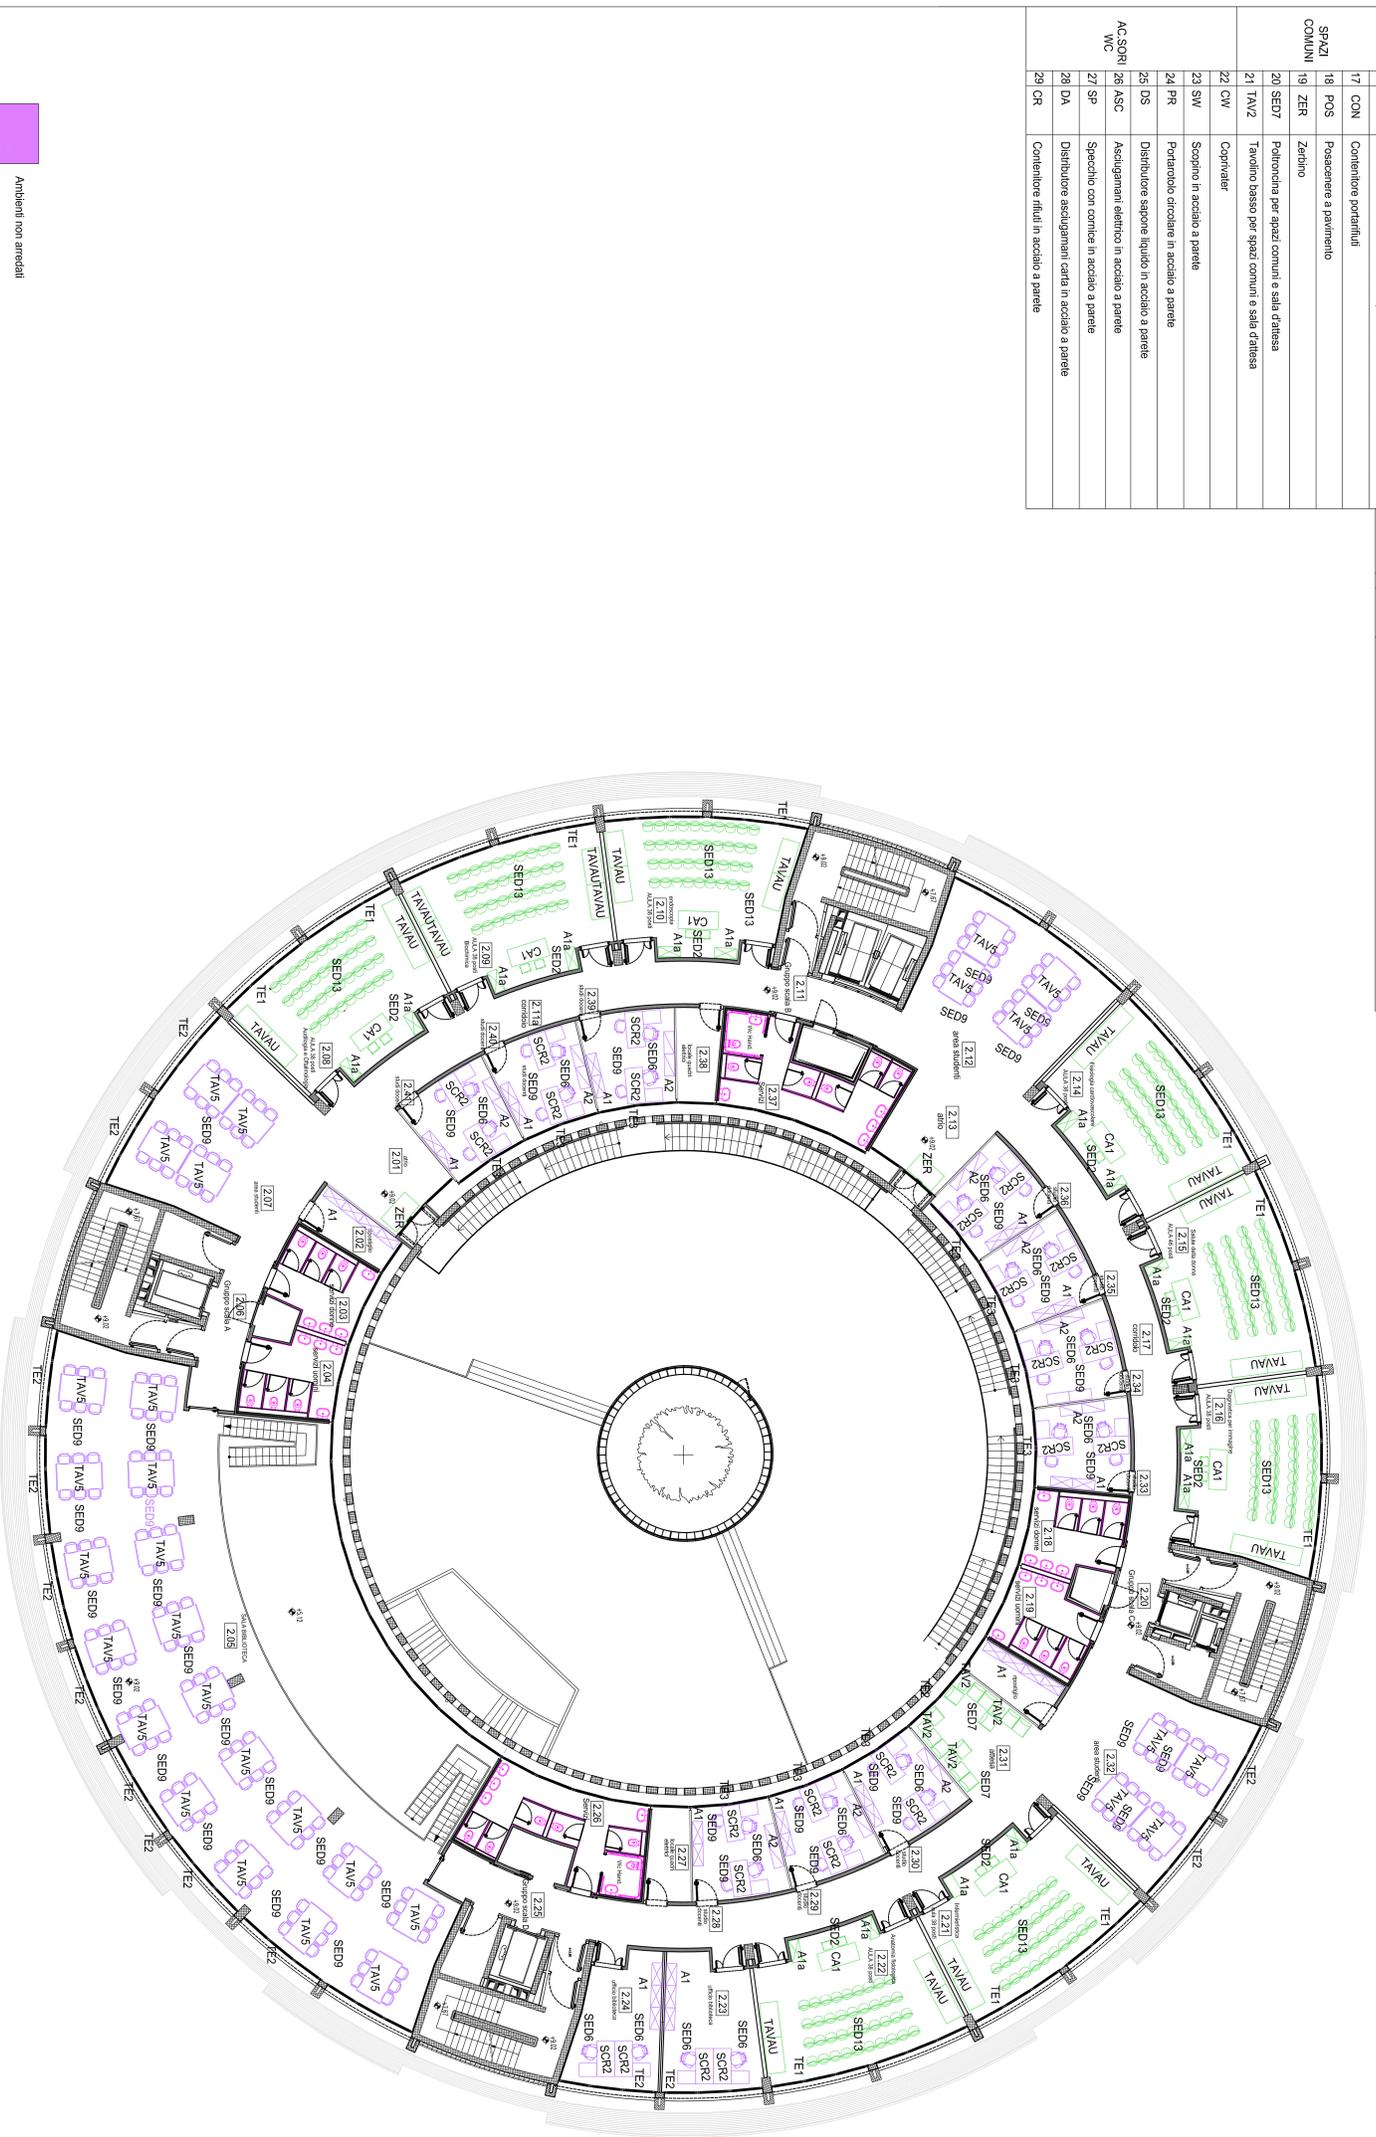

PIANTA PIANO SECONDO

LOTTO 2 : ARREDO UFFICIO, BIBLIOTECA e ACCESSORI

Categoria	n.	CODICE	Descrizione
1	SED3	1 SED3	Seduta fissa su barra per sala d'attesa
2	SED4	2 SED4	Seduta operativa su ruote con braccioli per uffici radiologia
3	SED5	3 SED5	Seduta ospiti su sfilata con braccioli per uffici radiologia
4	SED6	4 SED6	Seduta operativa su ruote con braccioli per uffici
5	SED7E	5 SED7E	Seduta ospiti su sfilata con braccioli per uffici e biblioteca
6	SED11	6 SED11	Poltrona direzionale su ruote con braccioli in ecopelle
7	SED12	7 SED12	Poltrona ospiti su sfilata con braccioli tipo direzionale
8	SED14	8 SED14	Poltrona su sfilata aggregabile con braccioli e tavoleta a scomparsa
9	SCR1	9 SCR1	Scrivania per radiologia e laboratori dim. L. 140 x p.60 x h.72 cm.
10	CAS1	10 CAS1	Cassettiera su ruote a tre cassetti per scrivania da laboratori
11	CAS2	11 CAS2	Cassettiera su ruote a tre cassetti per scrivania operativa
12	SCR2	12 SCR2	Posazzone di lavoro con datilo aggregato dim. L.160 x p.80 x h.72 cm. - datilo dim. L.80 x p.60 x h.72 cm.
13	SCR3	13 SCR3	Scrivania tipo operativa dim. L.120 x p.30 x h.72 cm.
14	SCR4	14 SCR4	Scrivania tipo direzionale di dim. L.210 x p.95 x h.75 cm con datilo di supporto dim. L.160 x p.80 x h.72 cm.
15	SCR5	15 SCR5	Scrivania per radiologia e laboratori dim. L.210 x p.80 x h.72 cm.
16	SCR6	16 SCR6	Scrivania tipo operativa dim. L.180 x p.80 x h.72 cm.
17	A1	17 A1	Armadito contenitore ante cieche dim. L.100 x p.45 x h.195 cm.
18	A2	18 A2	Armadito contenitore ante vetro dim. L.100 x p.45 x h.160 cm.
19	A3a	19 A3a	Armadito contenitore in metallo con ante scorrevoli dim. L.127 x p.40x h.210 cm.
20	A3b	20 A3b	Armadito contenitore in metallo con ante scorrevoli dim. L.97 x p.40x h.210 cm.
21	A3c	21 A3c	Armadito contenitore in metallo con ante scorrevoli dim. L.97 x p.40x h.210 cm.
22	A3	22 A3	Armadito contenitore tipo direzionale ante cieche e vetrate dim. L.60 x p.45 x h.200 cm
23	A4	23 A4	Armadito spogliatoio a 2 posti sovrapposti dim. L.35 x p.50 x h.180 cm -
24	A5	24 A5	Armadito contenitore h.cm. 98 a 6 ante -
25	A6	25 A6	Armadito/velina per formati h. 180 a due ante
26	TAV5	26 TAV5	Tavolo dirionale per biblioteca - dim. L.200 x p.120 x h.72 cm. -
27	TAV6	27 TAV6	Tavolo funtori dim. L.130-80+130p.130 x h.72 cm. -
28	TAV7	28 TAV7	Tavolo 6 posti dim. L.280 x p.80 x h.72 cm. - Finitura in mobilitano
29	BREG	29 BREG	Banco regia cablo
30	RECT	30 RECT	Banco reception - Ml. 3.70 - 5.70
31	ARC	31 ARC	Archivio compatteabile - h.200 x p.80 cm.
32	PARV2	32 PARV2	Parete divisoria a tulio vetro
33	PARV2a	33 PARV2a	Modulo porta per Parete divisoria a tulio vetro
34	BANK	34 BANK	Parete Backoffice con pannellatura ciechi in metallo - portoni in cassetto trasparente con fono inassorbibili - + pannelli di appoggio indipendente. n°01 modulo per portoni di handicap con h. ribassata della mensola di appoggio.
35	PANOC	35 PANOC	Pratica spogliatoio con seduta in faggio e struttura in metallo
36	APP2	36 APP2	Appendiabito a parete a 2 ganzi per uffici e studi
37	APP3	37 APP3	Appendiabito a stelo per ambulatori
38	PAR	38 PAR	Paramento a tre ante in alluminio
39	LET	39 LET	Letino per ambulatorio
40	LAMP	40 LAMP	Lampada da scrivania per ambulatori
41	CEST	41 CEST	Cestino giletante per uffici e studi
42	PANOC2	42 PANOC2	Parca in pietra e alluminio
43	FIO	43 FIO	Foriera rettangolare in pietra
44	FOSED	44 FOSED	Foriera rettangolare in pietra con seduta
45	CES11	45 CES11	Cestino portatili per esterni capacità h.50
46	CES12	46 CES12	Cestino portatili per esterni capacità h.10
47	DISS	47 DISS	Dissonatori in pietra
48	PENS	48 PENS	Pensiline in metallo
49	BKE	49 BKE	Portatili in alluminio

COMUNE DI NAPOLI

Fornitura e posa in opera di attrezzature ed arredi nell'ambito dell'intervento di completamento del Dipartimento (già Facoltà) di Medicina e Chirurgia a Scampia di cui al Decreto attuativo APQ n.313 del24.10.2014

Suddiviso in tre Lotti

PROGETTO ESECUTIVO

PIANTA piano secondo

AR	04	Edificio	DATA	scala
				1:100

Ambienti non arredati

Ambienti con arredo opzionale