


LOTTO 1 : ARREDI AULA E SPAZI COMUNI

Legenda arredi QUOTA BASE		Legenda arredi QUOTA OPZIONALE	
Categoria	n. CODICE	Categoria	n. CODICE
AULE	1 TAN1	1 SED8	Sedute su sfilta con braccioli in metallo cromato per zona ristoro
	2 POD	2 TAV4	Tavolo rettangolare per zona ristoro con struttura cromata a 4 razze
	3 CA1	3 BBAR	Barconce bar attrezzato
	4 PB1	4 TE1	Tenda a nullo elettrificata in tessuto oscurante plastificato
	5 PR2	5 TE2	Tenda a pacchetto orizzontale non elettrificata in tessuto filante
AULE	6 PR2a	6 TE3	Tenda a pacchetto verticale non elettrificata in tessuto filante
	7 TANU1	7 TE4	Tenda a fissaz verticali in lamelle di alluminio microforato
	8 SED1	8 SEG1	Toloni per esterni dim cm 80x200
	9 SED2	9 SEG2	Pannello a muro per smistamento dim. cm 60 x180
	10 APP1	10 SEG3	Pannello a muro per smistamento al piano dim. cm 40 x 65
	11 LAN1	11 SEG4	Pannello a muro capo scala dim. cm 70 x 25
	12 A1a	12 SEG5	Pannello a muro fuoriporta per aule e spazi comuni dim. cm 30 x 30
	13 TAN3	13 SEG6	Pannello a muro per smistamento connettivo al piano dim. cm 50 x 15
	14 SED10	14 SEG7	Pannello a muro fuori porta dim. cm 20 x 20
	15 SED13	15 SEG8	Pannello a muro formato A4 per segnalazioni speciali
SPAZI COMUNI	16 BAC	16 SEG9	Pannello a muro formato A3 per segnalazioni speciali
	17 CON	17 SEG10	Cassella protiscorreo
	18 POS		
	19 ZER		
ACCSORI WC	20 SED7		
	21 TAN2		
	22 CW		
	23 SW		
	24 PR		
ACCSORI WC	25 DS		
	26 ASC		
	27 SP		
	28 DA		
	29 CR		

16	BAC	Biblioteca in alluminio e vetro con apertura scorrevole e chiusura a chiave
17	CON	Contenitore portafili
18	POS	Posacenere a pavimento
19	ZER	Zerbino
20	SED7	Poltroncina per spazi comuni e sala d'attesa
21	TAN2	Tavolino basso per spazi comuni e sala d'attesa
22	CW	Coprialer
23	SW	Scopino in acciaio a parete
24	PR	Portarotolo circolare in acciaio a parete
25	DS	Distributore sapone liquido in acciaio a parete
26	ASC	Asciugamani elettrico in acciaio a parete
27	SP	Specchio con cornice in acciaio a parete
28	DA	Distributore asciugamani carta in acciaio a parete
29	CR	Contenitore rifiuti in acciaio a parete

NB - A1 piano sono presenti 32 ambulatorio ciascuno dotato di :

- a) n. 1 scrivania cod. SCR2
- b) n. 1 seduta cod. SED8
- c) n. 2 sedute cod. SED9
- d) n. 1 Armadio cod. A5
- e) n. 1 Armadio cod. A6
- f) n. 1 Lettino cod. LET
- g) n. 1 Paravento cod. PAR
- h) n. 1 Lampada cod. LAMP
- i) n. 1 Apparecchio a stelo cod. APP3
- j) n. 1 Cestino gettacarte cod. CEST

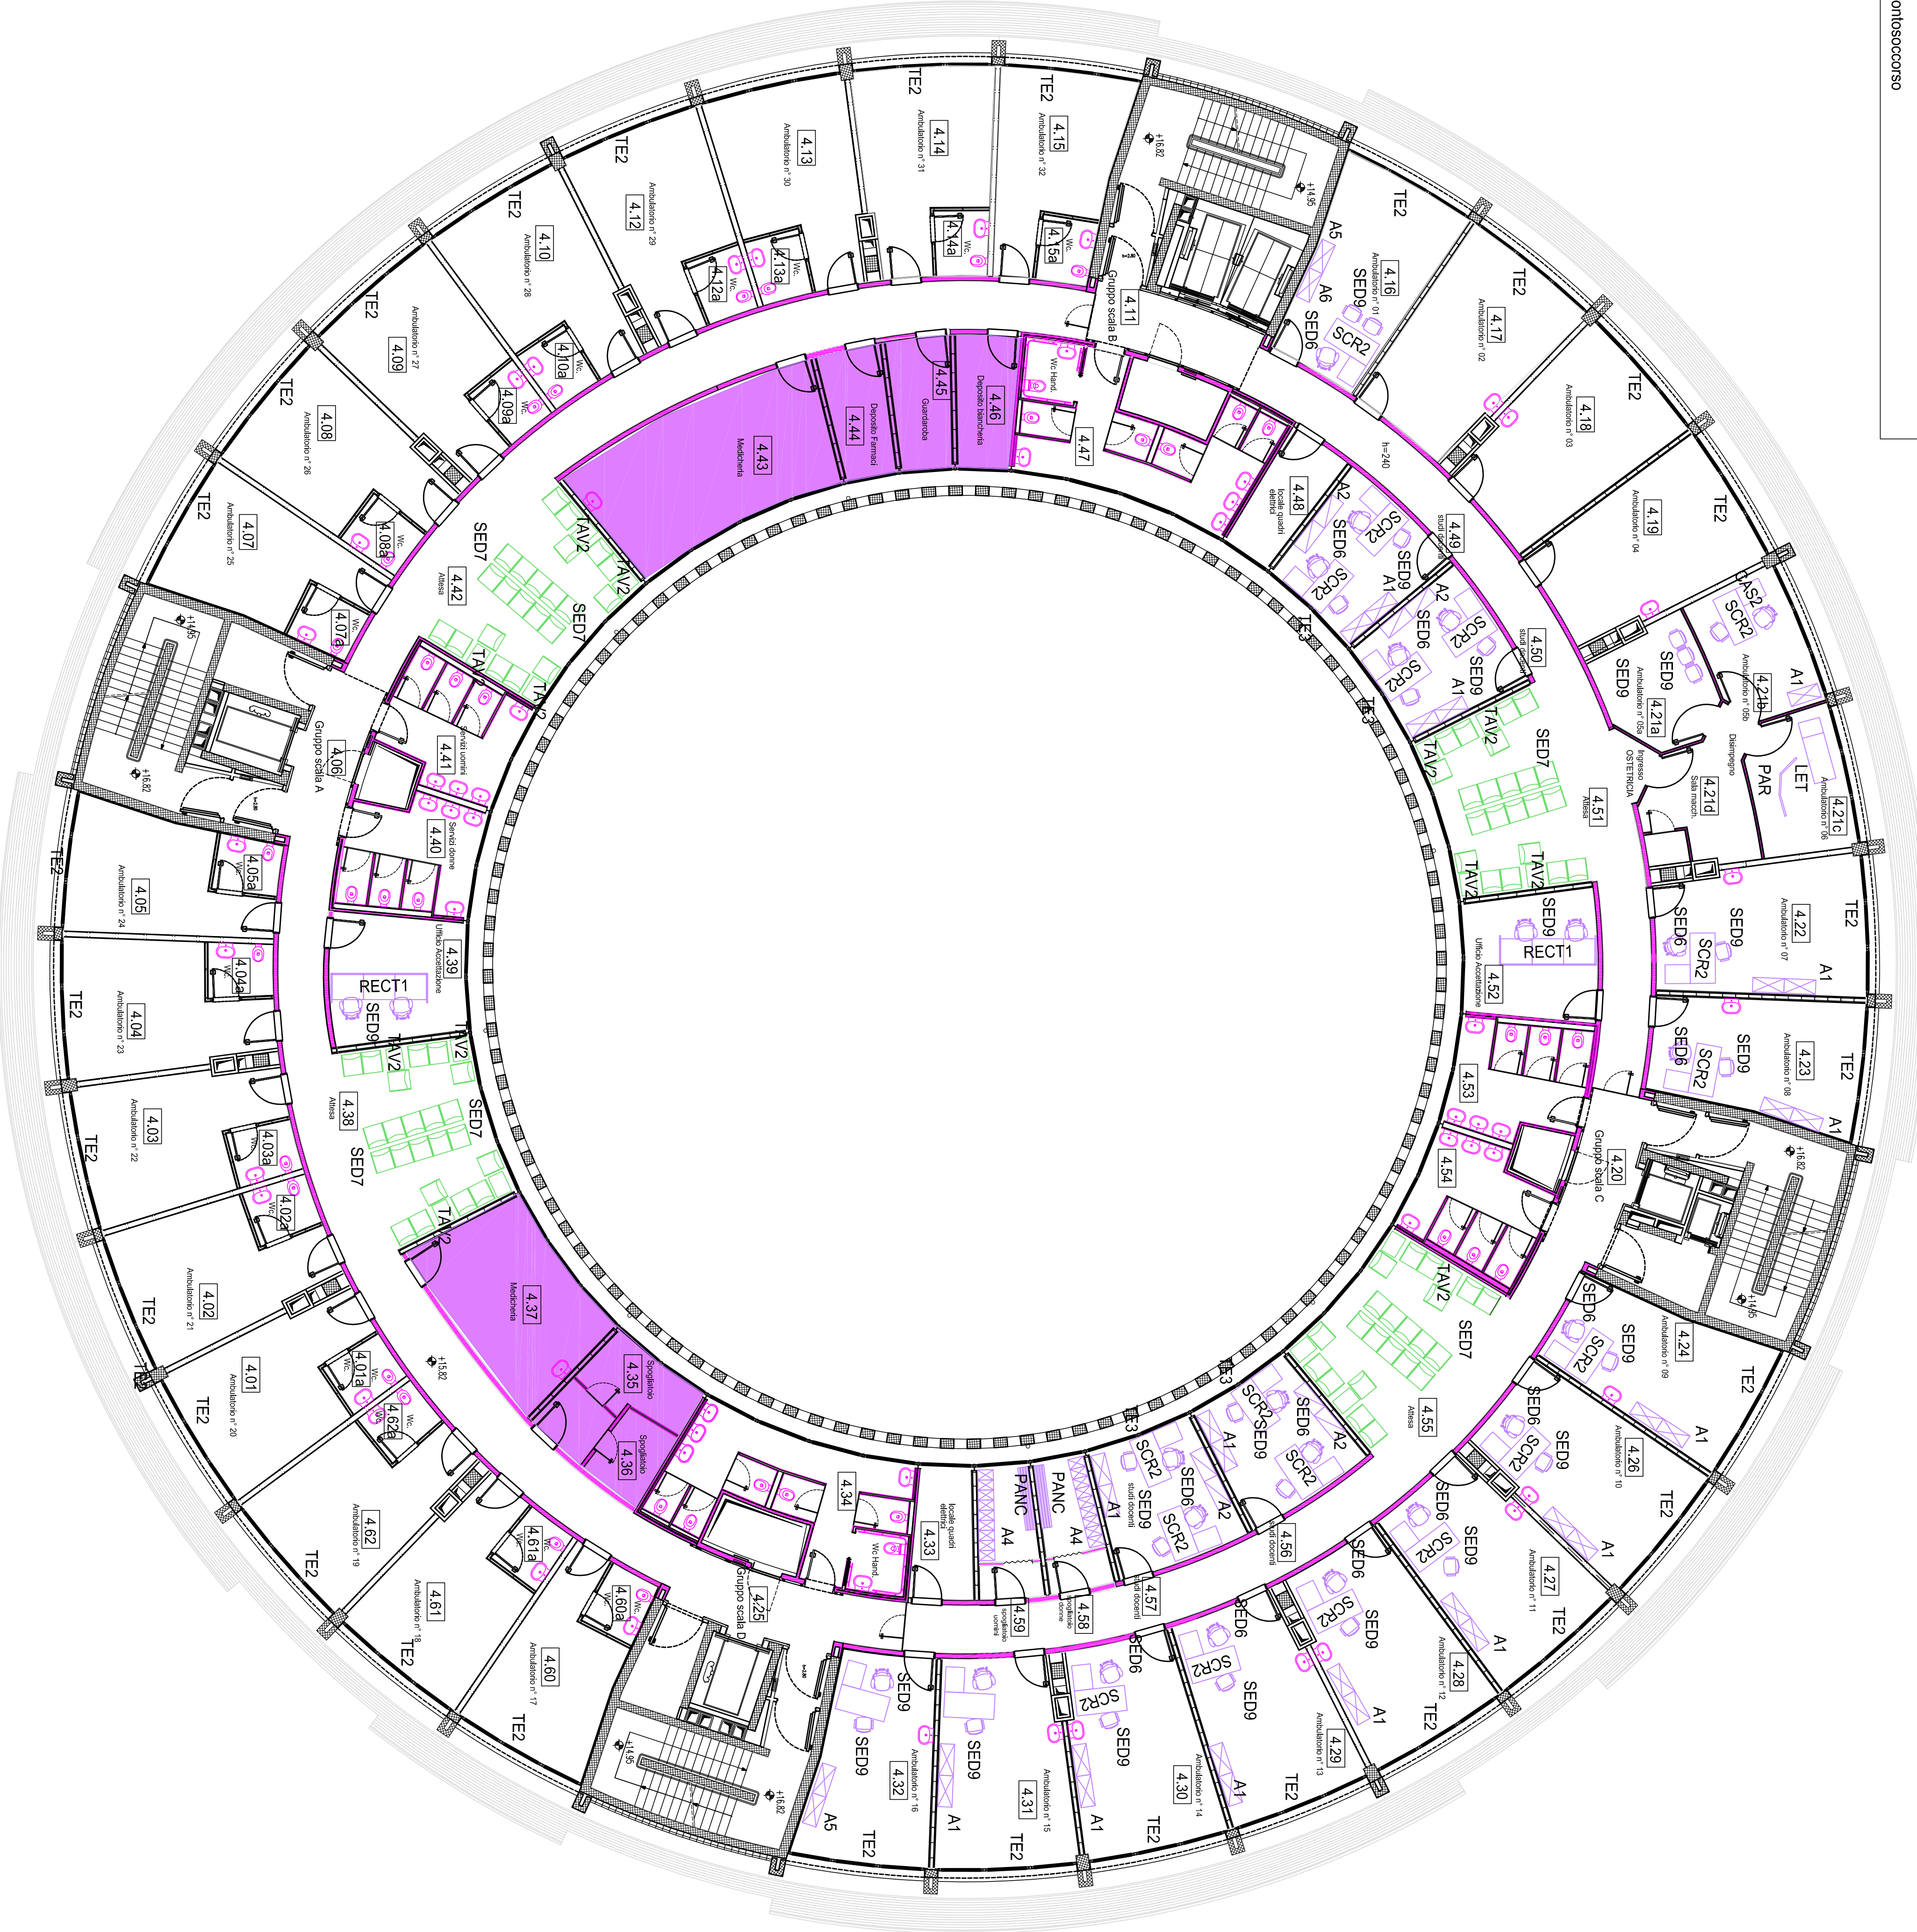

PIANTA PIANO QUARTO

LOTTO 2 : ARREDO UFFICIO, BIBLIOTECA e ACCESSORI	
Categoria	n. CODICE
SEDUTE	1 SED3
	2 SED4
	3 SED5
	4 SED6
SEDUTE	5 SED9
	6 SED11
	7 SED12
	8 SED14
	9 SCRI1
	10 CAS1
	11 CAS2
SCRIVANIE e CASSETTIERE	12 SCRI2
	13 SCRI3
	14 SCRI4
	15 SCRI5
	16 SCRI6
	17 A1
	18 A2
	19 A3a
	20 A3b
	21 A3c
CONTENITORI	22 A3
	23 A4
	24 A5
	25 A6
	26 TAN6
	27 TAN6
	28 TAN7
	29 BRE6
	30 RECT1
	31 ARC
TAVOLI	32 PARV2
	33 PARV2a
	34 BANK
	35 PANC1
BIBLIOTECA	36 APP2
	37 APP3
	38 PAR
	39 LET
ACCESSORI Spazi interni	40 LAMP
	41 CEST
	42 PANC2
	43 FIO
ACCESSORI Spazi esterni	44 FIOSED
	45 CEST11
	46 CEST12
	47 DISS
ACCESSORI	48 PENS
	49 BIKE

COMUNE DI NAPOLI

Fornitura e posa in opera di attrezzature ed arredi nell'ambito dell'intervento di completamento del Dipartimento (già Facoltà) di Medicina e Chirurgia a Scampia di cui al Decreto attuativo APQ n.313 del24.10.2014

Suddiviso in tre Lotti

PROGETTO ESECUTIVO

PIANTA piano quarto

AR	06	ELABORATO	DATA	scala
				1:100