


Moduli A1-A2-A3-D-A6-A7

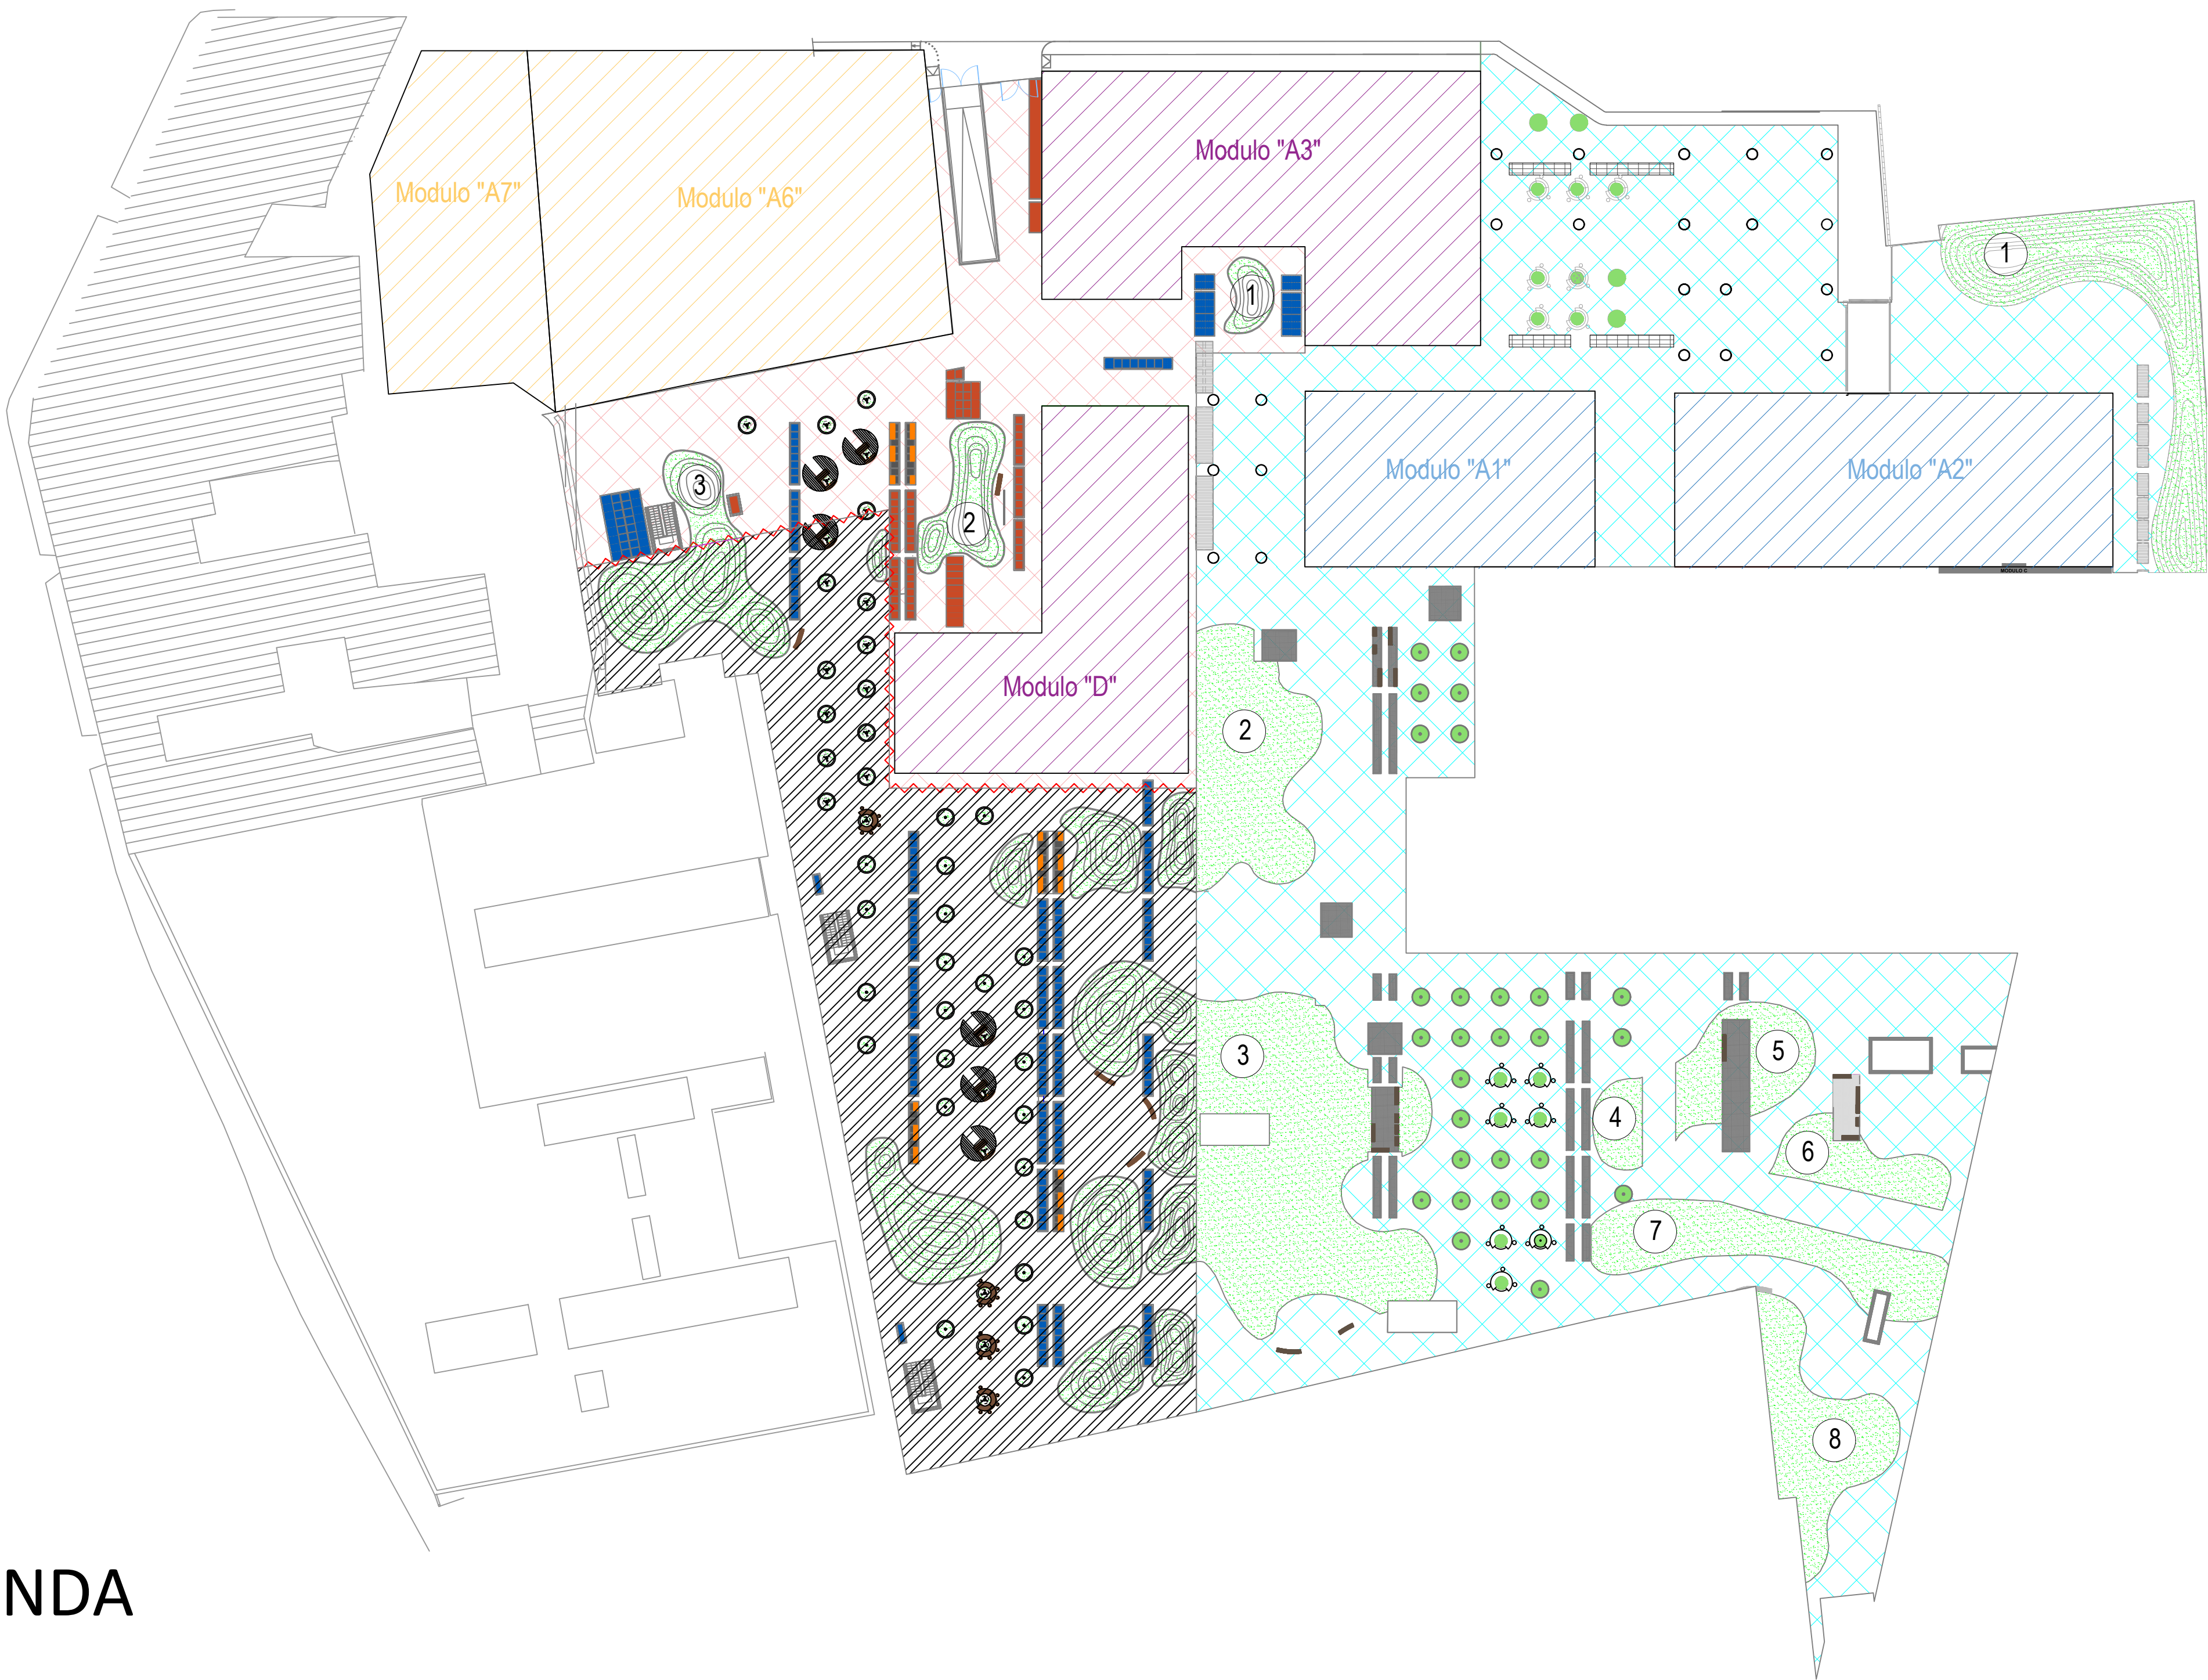

LEGENDA

- Area modulo A3-D
- Area modulo A1-A2
- Area futuri cantieri

LEGENDA

Area moduli A1-A2			
Aiuola n. 1	mq. 415,34	Aiuola n. 5	mq. 132,45
Aiuola n. 2	mq. 326,42	Aiuola n. 6	mq. 112,54
Aiuola n. 3	mq. 698,40	Aiuola n. 7	mq. 255,85
Aiuola n. 4	mq. 50,97	Aiuola n. 8	mq. 228,71
			Aiuole alberi mq. 113,96
Totale prato aiuole moduli A1-A2			mq. 843,51

Area moduli A3-D			
Aiuola n. 1	mq. 33,97		
Aiuola n. 2	mq. 102,59		
Aiuola n. 3	mq. 209,22		
Aiuole alberi	mq. 9,19		
Totale prato aiuole moduli A3-D			mq. 354,97



SGT00.2201S
Complesso San Giovanni

Servizio di manutenzione ordinaria delle aree a verde afferenti ai moduli P, L1, L2, L3, C, A3, D, A6, A7, A7, A1, A2 del complesso San Giovanni a Teduccio - Area ex Cirio

PROGETTO ESECUTIVO

responsabile del procedimento	i tecnici incaricati
Arch. Valeria Di Paola	Geom. Luigi Russo Arch. Simona Cardillo

Complesso "San Giovanni" Moduli A1-A2-A3-D-A6-A7

codice disciplina	n. elaborato/nom. specifica	stesura/revisione	redatto / data	approvato / data	scala
AR	02	F	DIC/2022		1:500