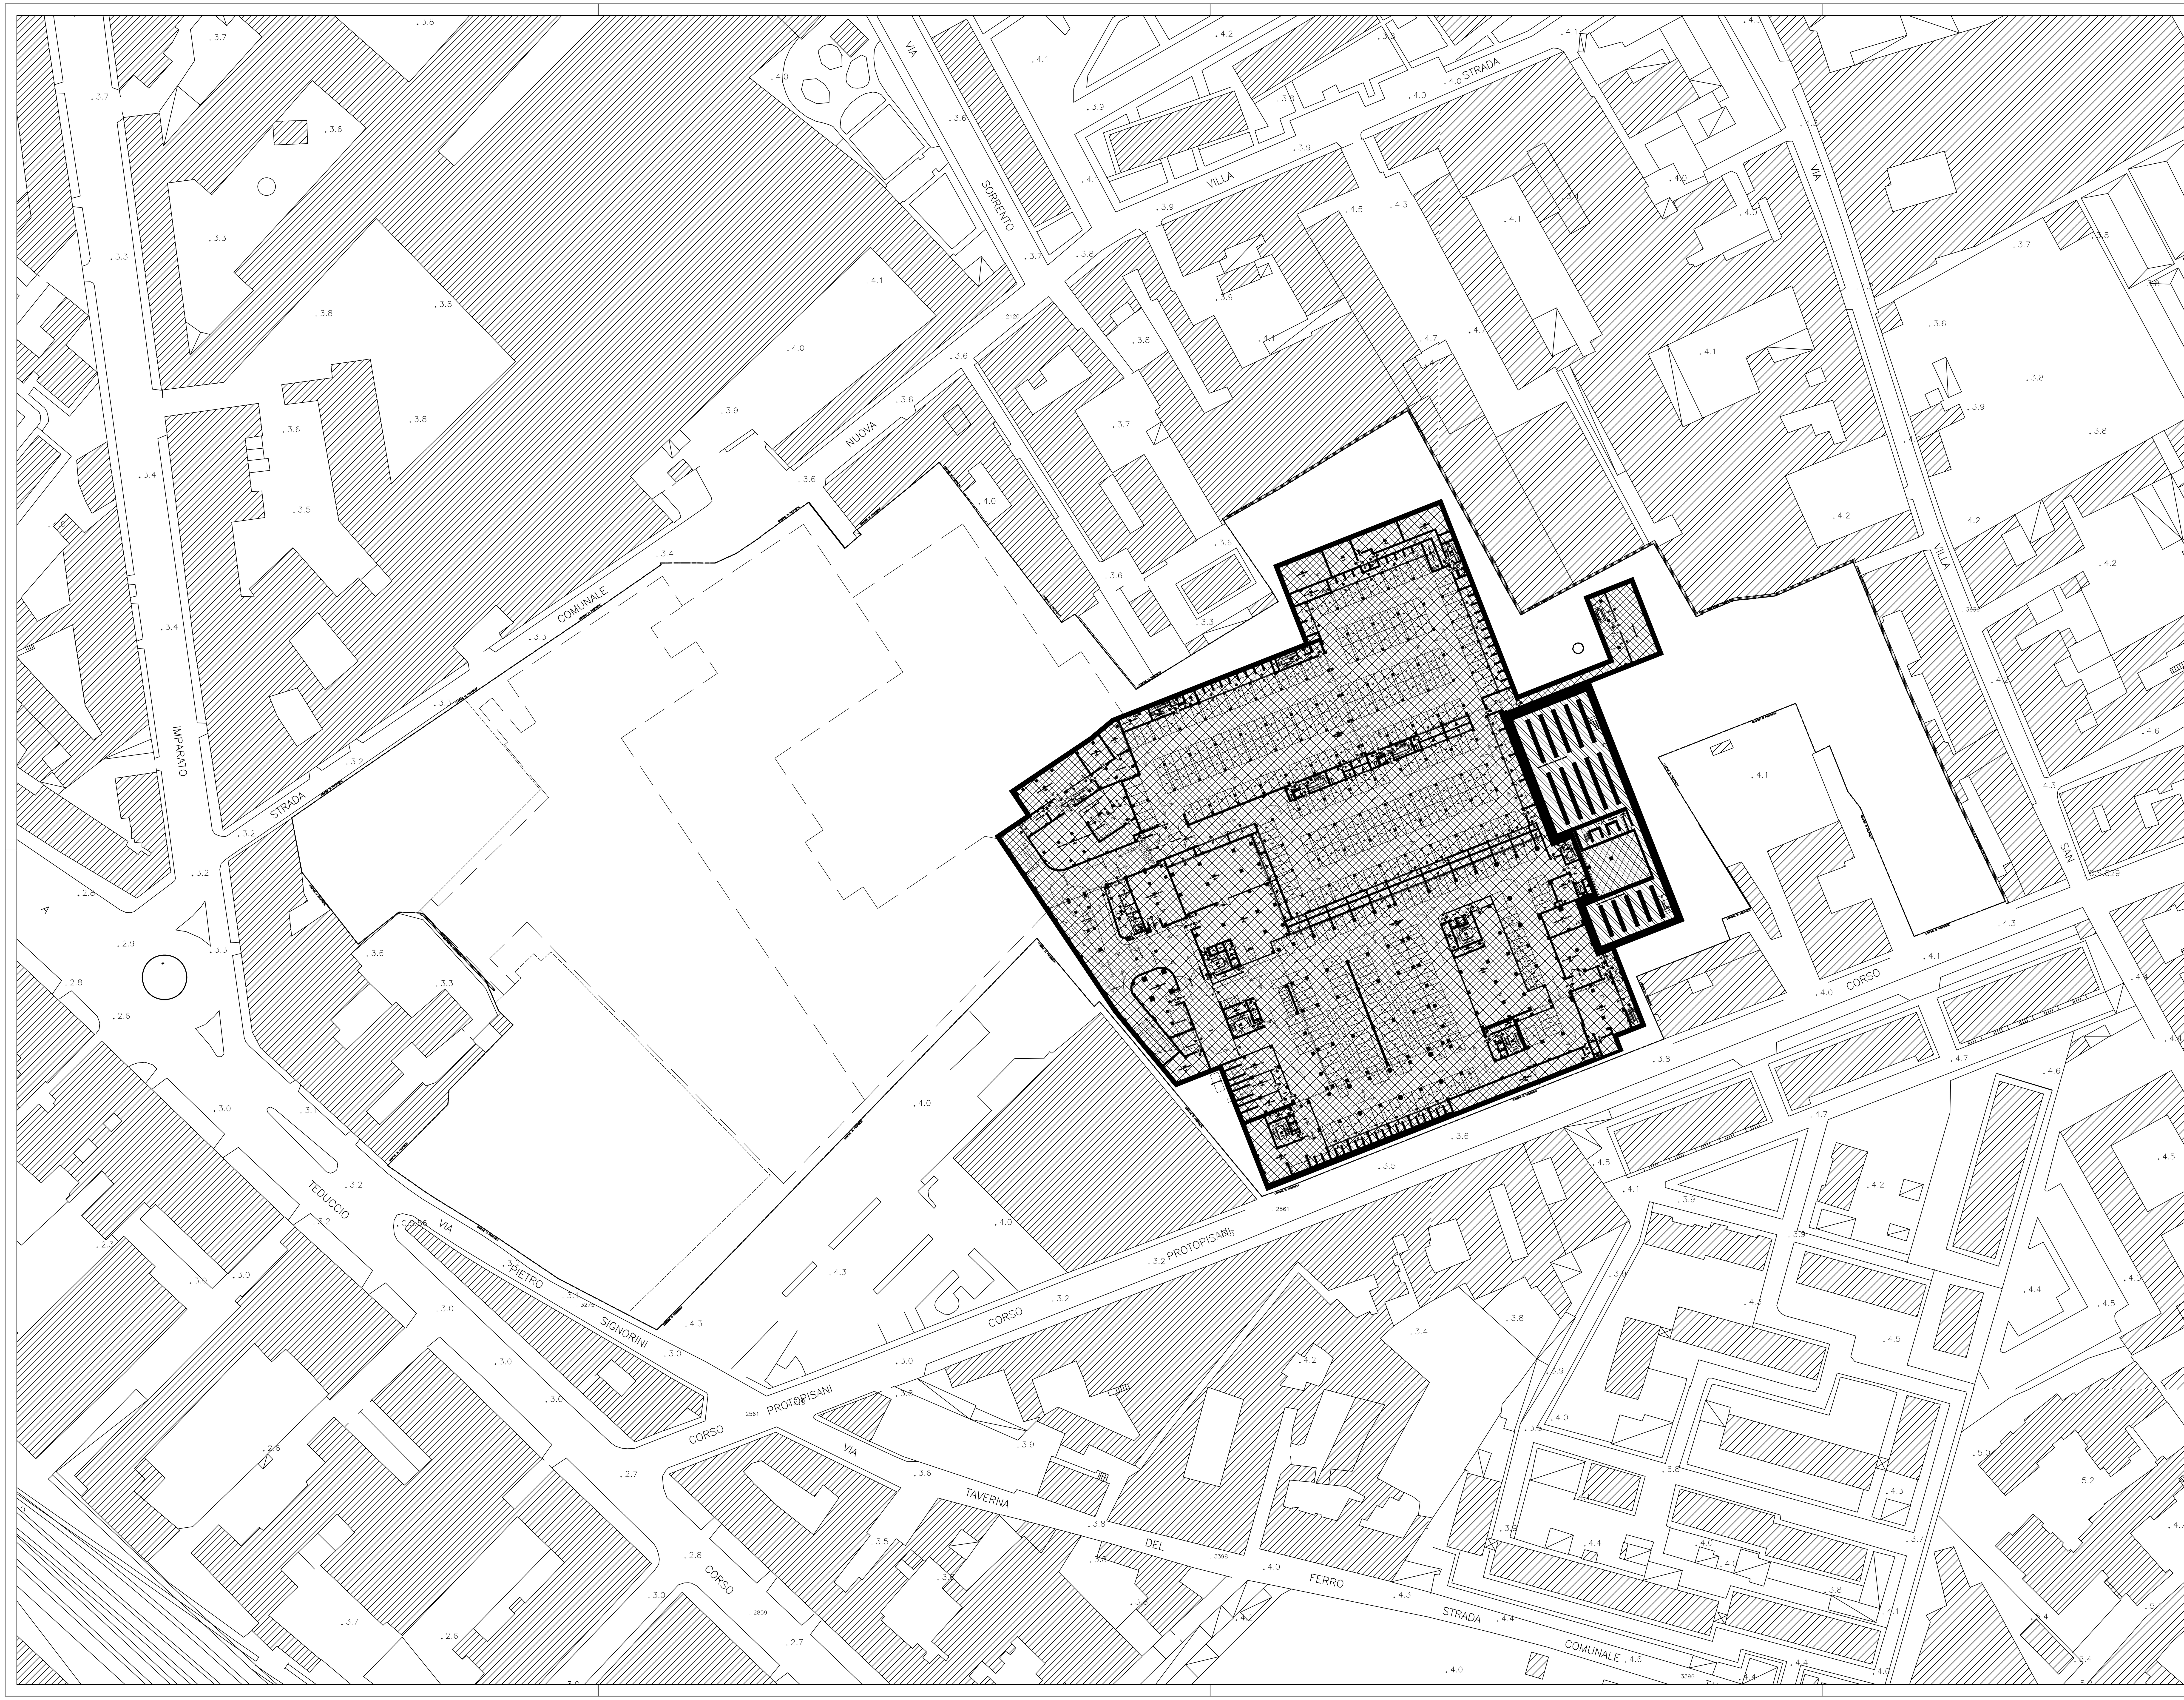

LEGENDA

- FASE 1 – MOD. P
  PARCH. PUBBLICO mod. P
  PARCH. PERTINENZIALE
  E LOCALI INTERRATI mod. L
- FASE 2
  LOCALI INTERRATI
  LABORATORI PESANTI
  mod. L
- FASE 3
  PARCH. PERTINENZIALI
  E LOCALI INTERRATI
  mod. C
- FASE 4
  PARCH. PERTINENZIALI
  E LOCALI INTERRATI
  mod. A1, A2
- FASE 5
  PARCH. PERTINENZIALI
  E LOCALI INTERRATI
  mod. A3, D

REV.	DATA	OGGETTO:

APPROVATO DA: RAR | APPROVATO DA: COG

Timbro | Timbro

Firma | Firma

Orientamento: N

ISHIMOTO EUROPE s.r.l.
MILANO, via Giuseppe Porini 2, 20121 tel 02.29.06.00.46 fax 02.29.01.19.00 email ishimoto@ishimoto.it
Capogruppo ATI

ISHIMOTO ARCHITECTURAL & ENGINEERING FIRM, inc.
Membro ATI

CORBELLINI s.r.l.
Membro ATI

UNIVERSITA' DEGLI STUDI DI NAPOLI - FEDERICO II
Committente

Progettazione preliminare e definitiva delle opere civili e degli impianti per la realizzazione di strutture universitarie (Facoltà di Ingegneria e Giurisprudenza) nell'area dell'ex complesso industriale a S. Giovani a Teduccio - Napoli.
Oggetto dell'incarico

0408
Codice di commessa

SCENARI DI REALIZZAZIONE PARCHEGGI INTERRATI - MOD.P,L

Contenuto dell'elaborato

Scala	Tavola	Revisione	N	Data	File
1:800	9AA10H1b	b	4	06/02/2006	9AA10H1b.dwg

I diritti d'autore appartengono alle società indicate - E' vietato riprodurre senza permesso esplicito qualsiasi contenuto - Le dimensioni non indicate non possono essere desunte con la misurazione del disegno ma devono essere espressamente richieste ad Ishimoto Europe