
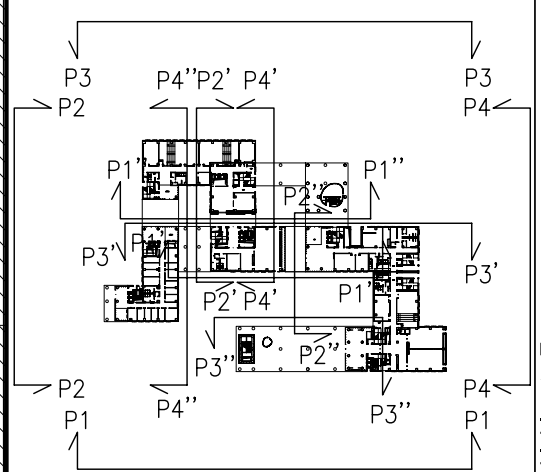


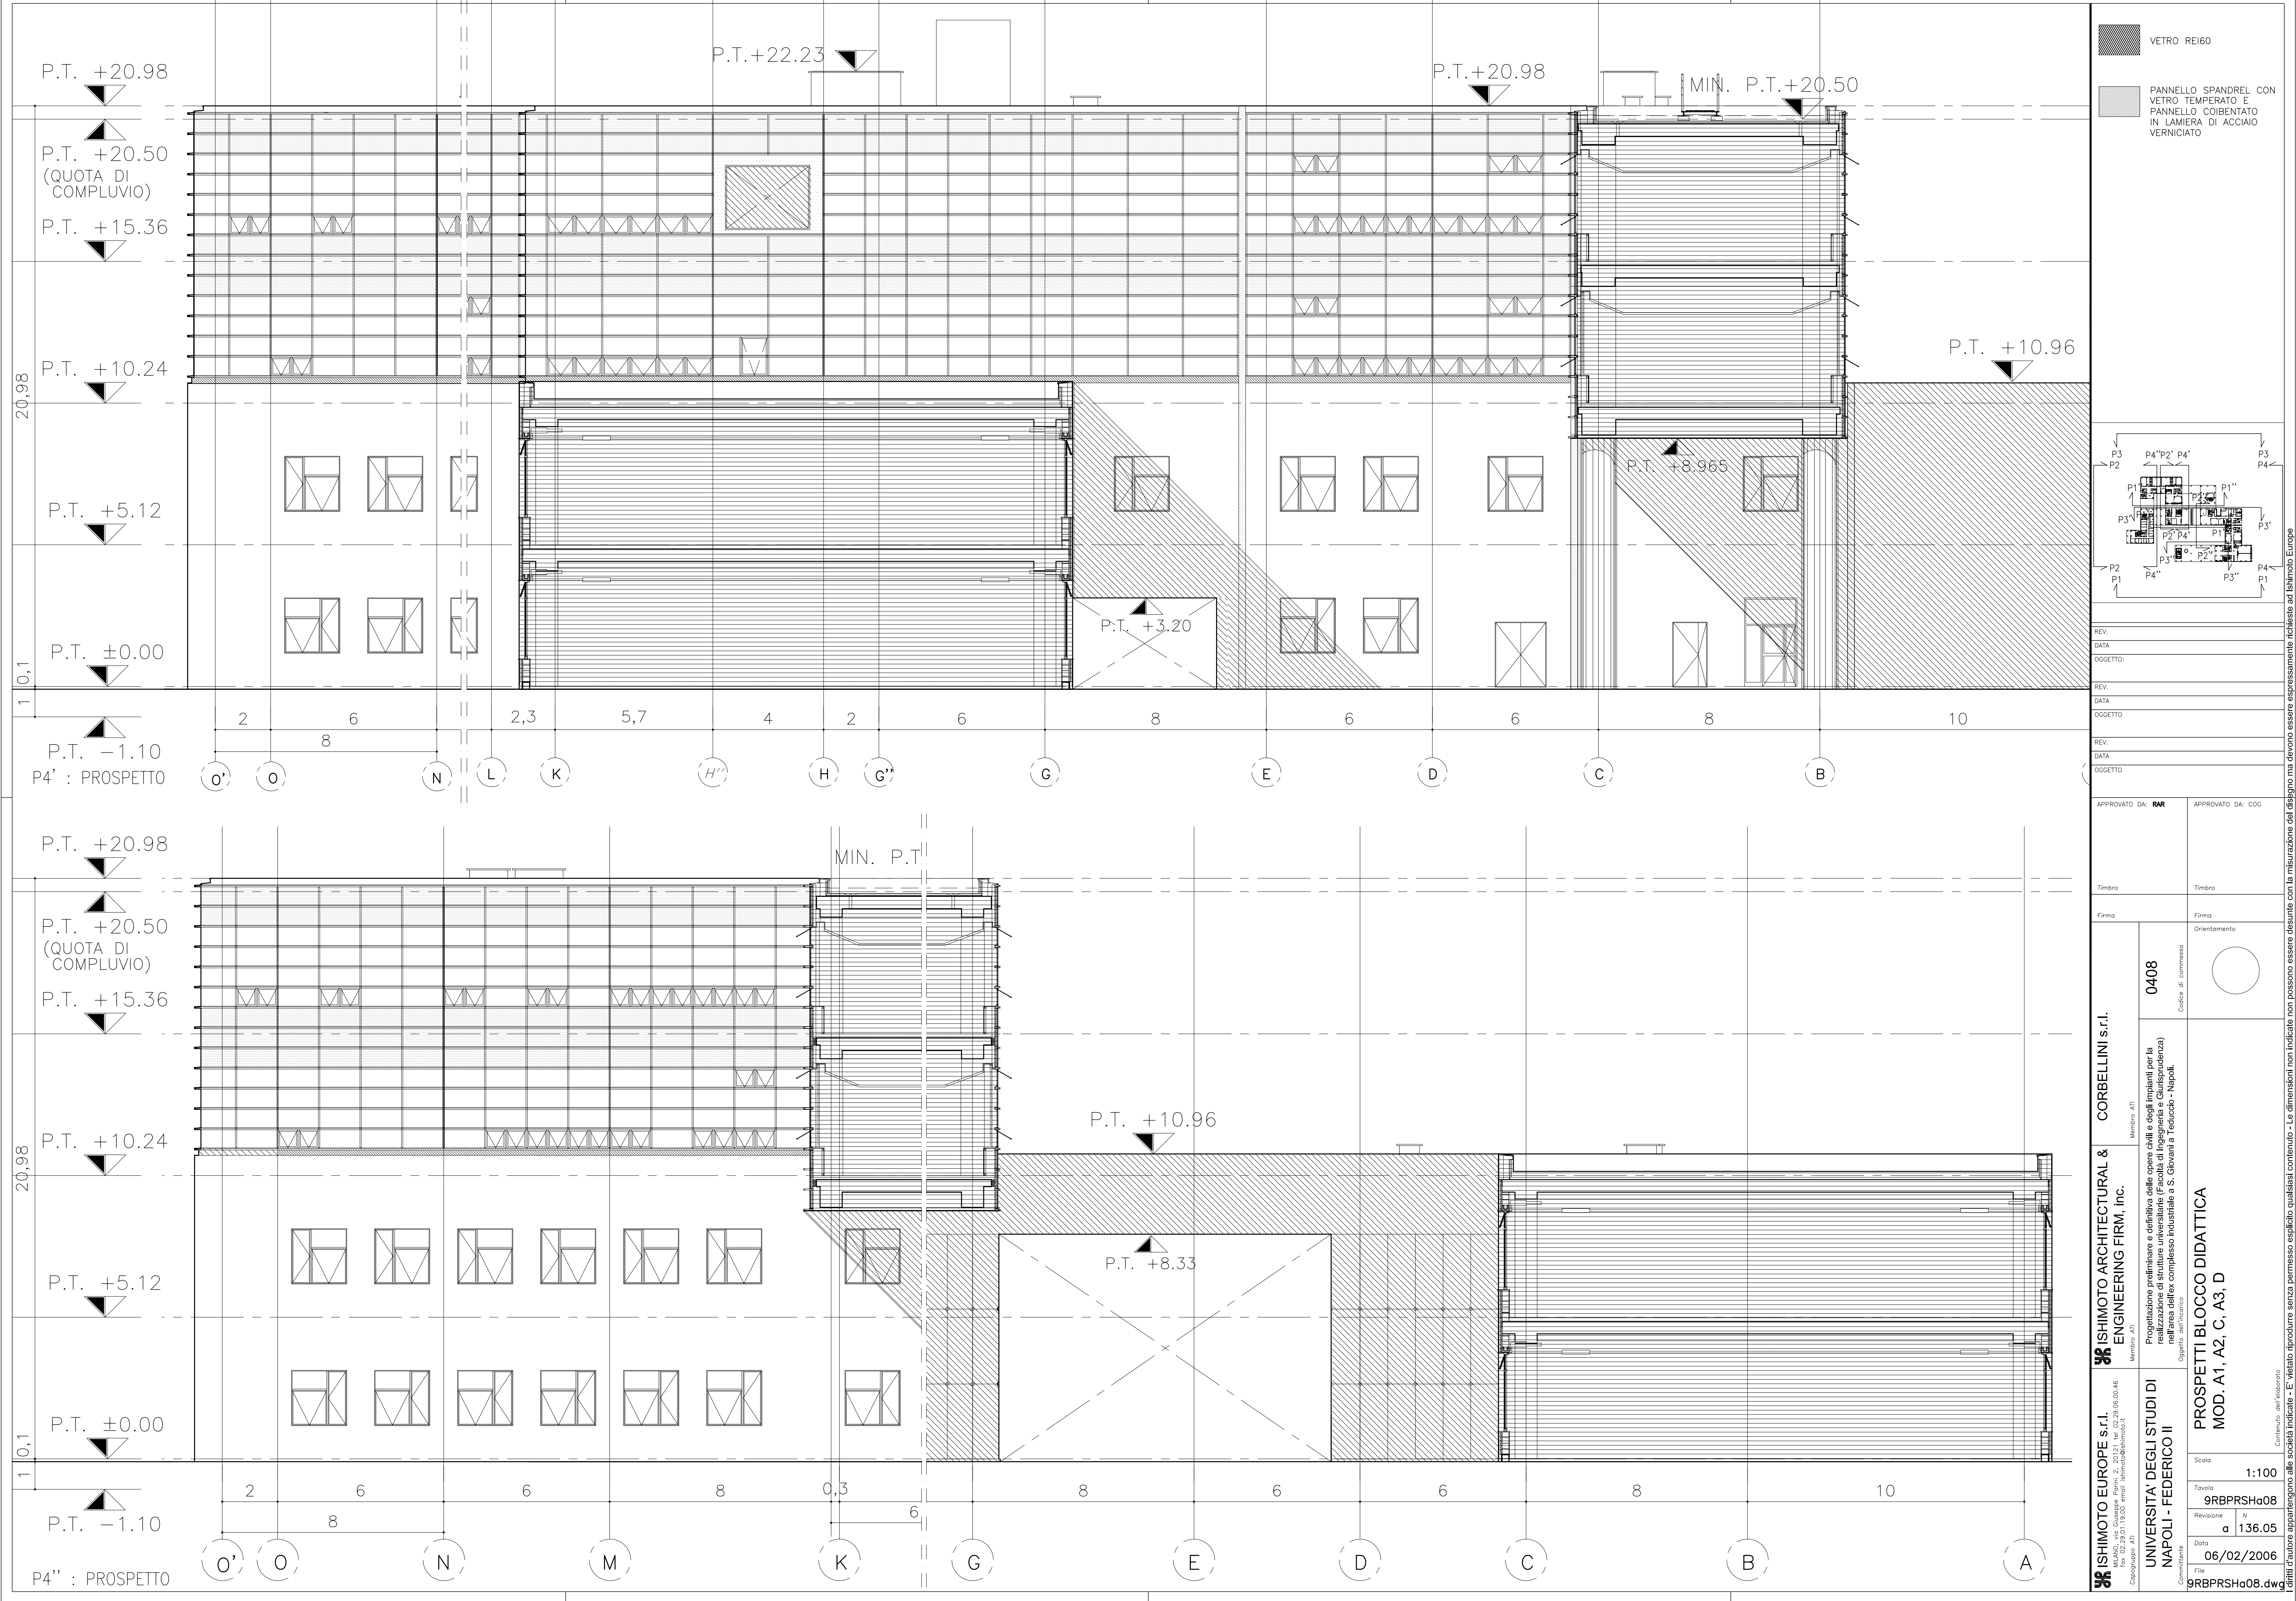

REV.	
DATA	
OGGETTO	
REV.	
DATA	
OGGETTO	

APPROVATO DA: RAR	APPROVATO DA: COG
Timbro	Timbro
Firma	Firma

0408	Orientamento
0408	Orientamento

ISHIMOTO EUROPE S.r.l. Via Garibaldi, 20 - 80138 Napoli Tel. 081/29.06.00-06.46 Fax 081/29.06.00-06.46 Cognome AT	ISHIMOTO ARCHITECTURAL & ENGINEERING FIRM, Inc. Memoria AT	CORBELLINI S.r.l. Memoria AT
UNIVERSITA' DEGLI STUDI DI NAPOLI - FEDERICO II	Progettazione preliminare e definitiva delle opere civili e degli impianti per la realizzazione di strutture universitarie (Facoltà di Ingegneria e Giurisprudenza) nell'area dell'ex complesso industriale a S. Giovanni a Teduccio - Napoli.	Progettazione preliminare e definitiva delle opere civili e degli impianti per la realizzazione di strutture universitarie (Facoltà di Ingegneria e Giurisprudenza) nell'area dell'ex complesso industriale a S. Giovanni a Teduccio - Napoli.
Comittente	Progetto dell'incasso	Progetto dell'incasso

Scalo	1:100
Tavola	9RBPRSHo08
Revisione	N
a	136.05
Data	06/02/2006
Fila	9RBPRSHo08.dwg

Contenuto dell'elaborato
riferiti d'autore appartengono alle società indicate - E' vietato riprodurre senza permesso esplicito qualsiasi contenuto - Le dimensioni non indicate non possono essere desunte con la misurazione del disegno ma devono essere espressamente richieste ad Ishimoto Europe