



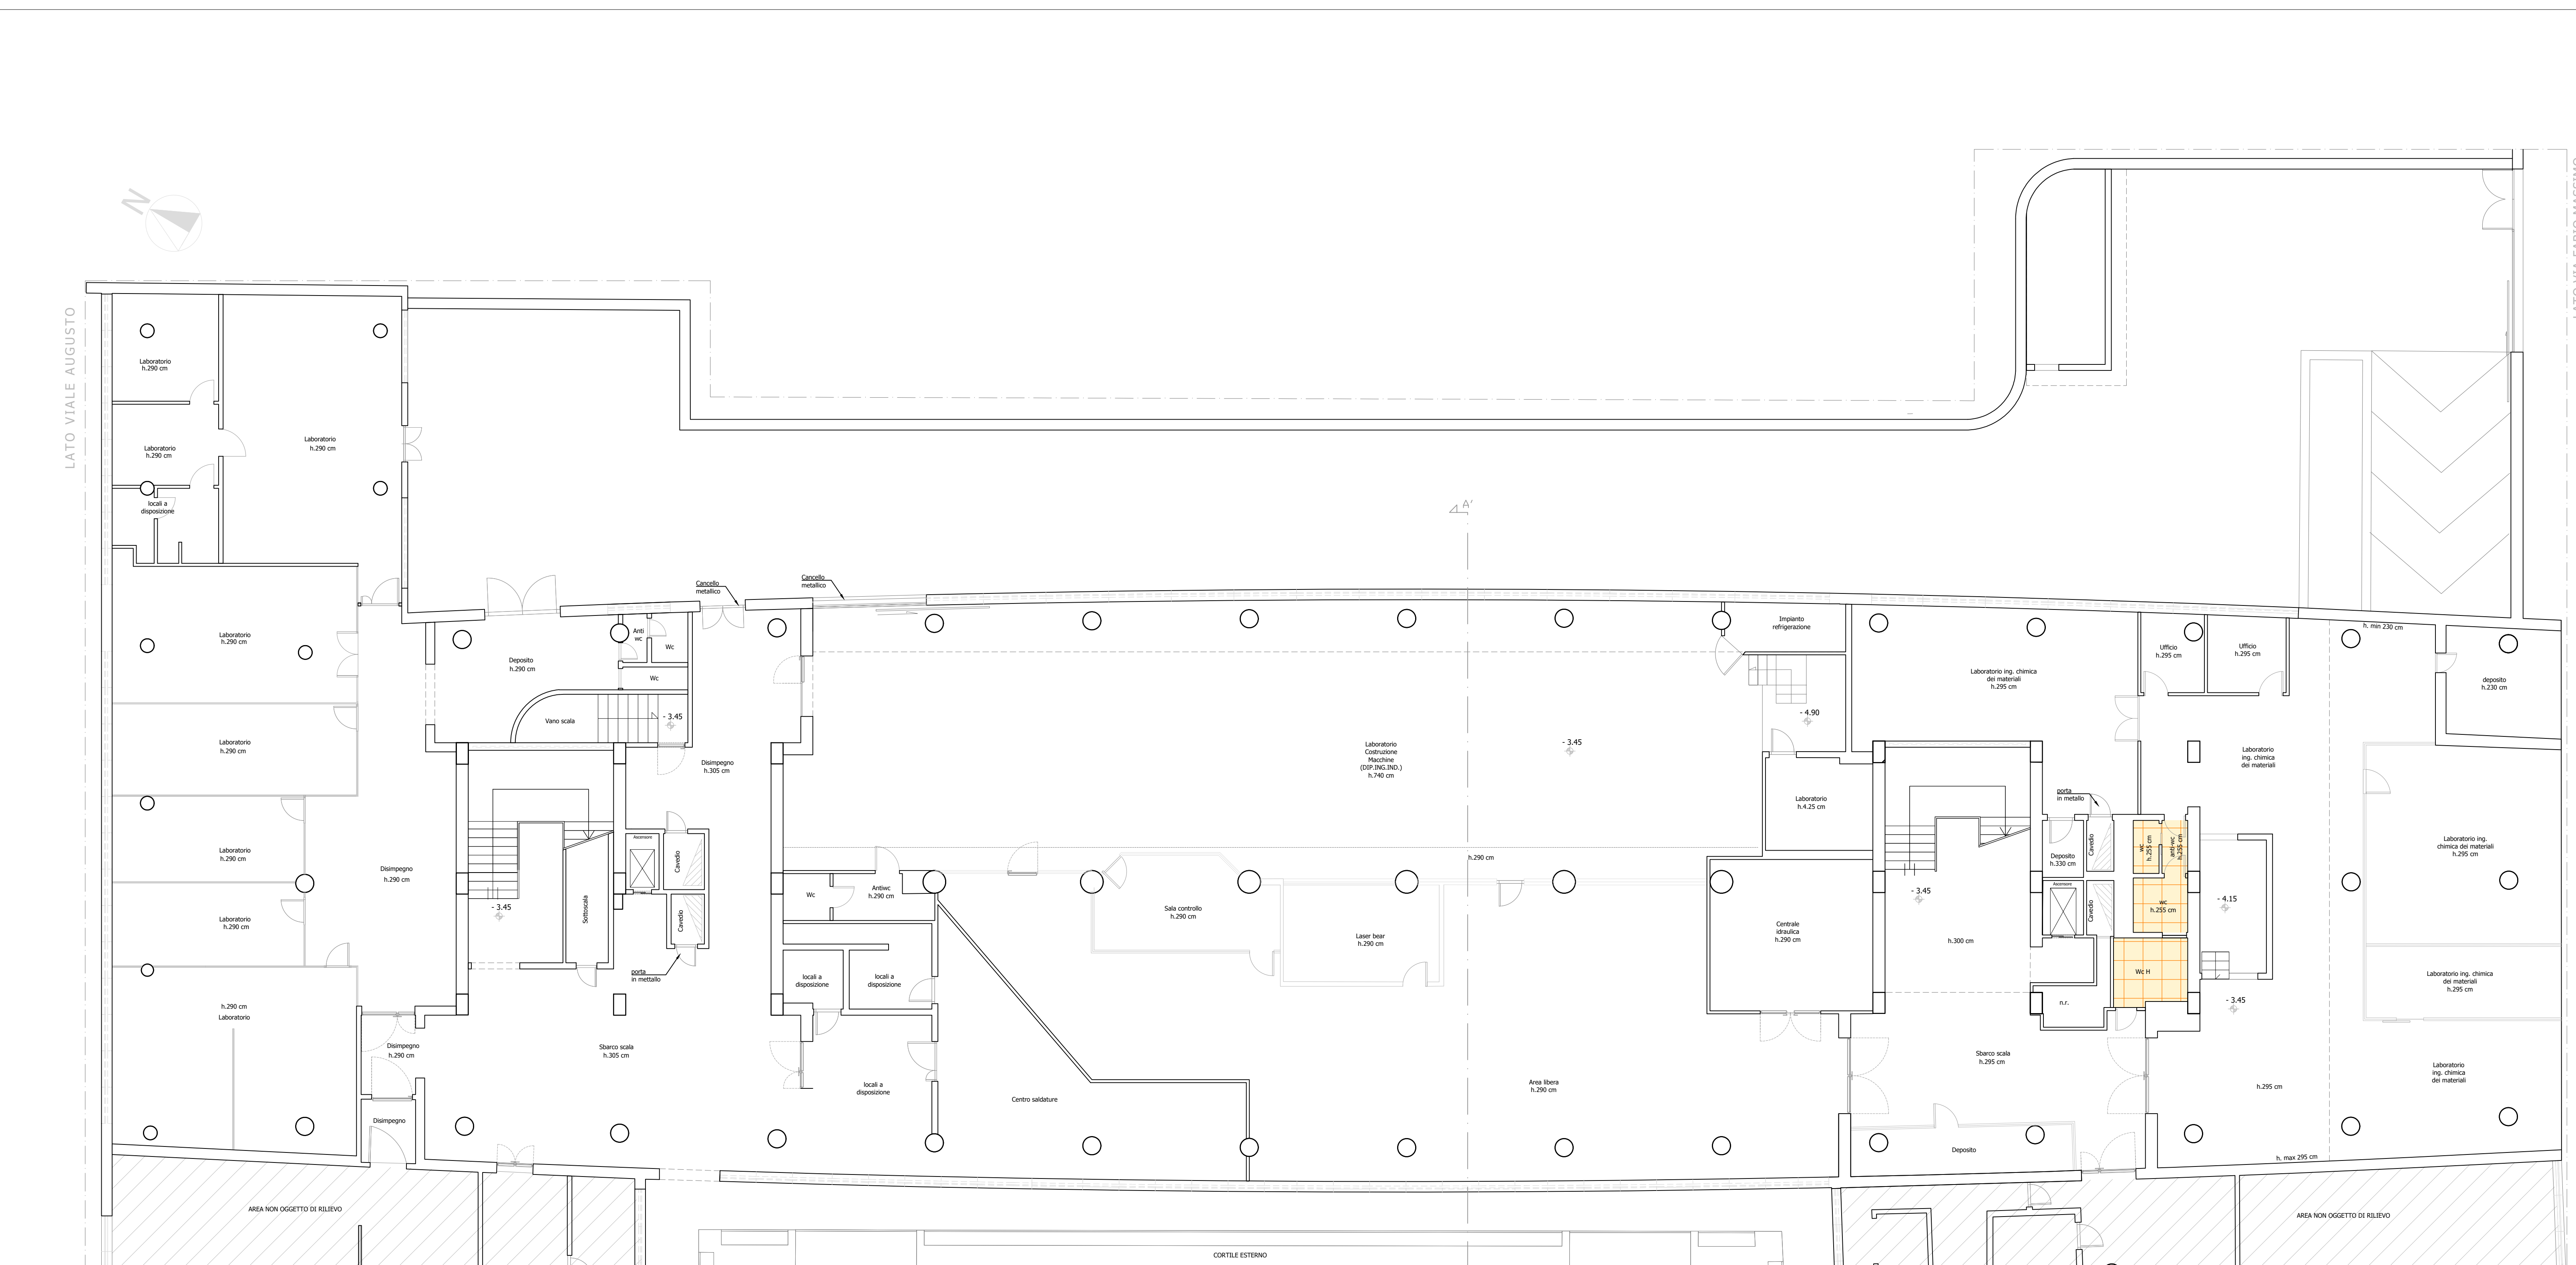

ANTE OPERAM

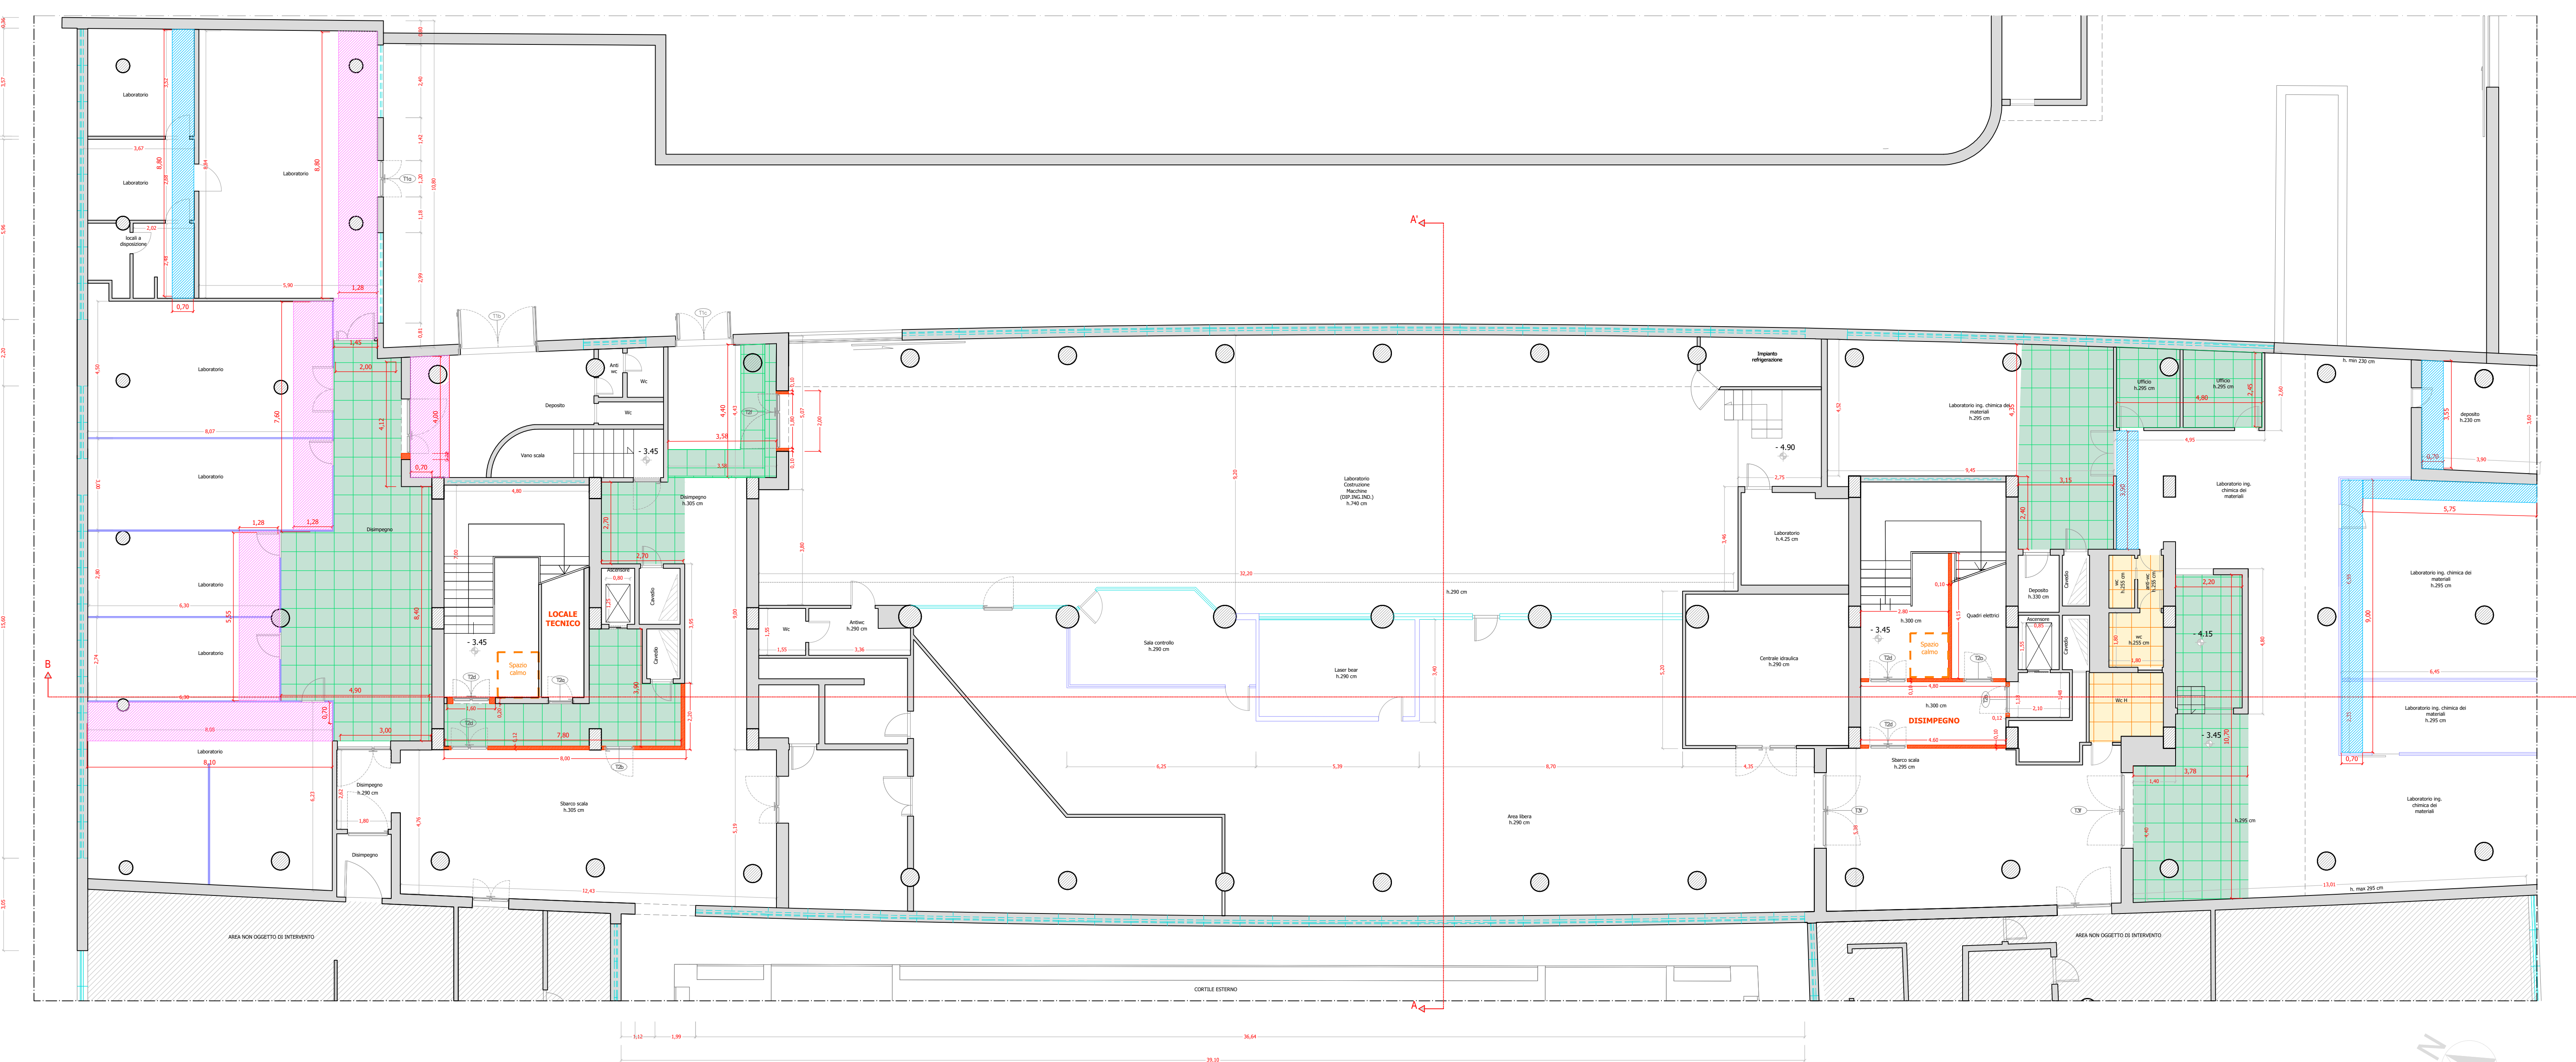

POST OPERAM

TIPOLOGIE DI CONTROSOFFITTO : GRAFICI DI DETTAGLIO

SCHEMA ESEMPLIFICATIVO CONTROSOFFITTO A CASSETTA

TIPO 1

TIPO 2

TIPO 3

SCHEMA ESEMPLIFICATIVO CONTROSOFFITTO MODULARE DI PROGETTO

STRUTTURA CONTROSOFFITTO

PANNELLI MODULARI 60X60

STRUTTURA METALLICA

FANCOIL AD INCASSO

LEGENDA

CONTROSOFFITTI ESISTENTI

CONTROSOFFITTI DI PROGETTO

KEY - PLAN

UNIVERSITÀ DEGLI STUDI DI NAPOLI FEDERICO II

AREA EDILIZIA

COMPLESSO UNIVERSITARIO DI PIAZZALE TECCHIO

Lavori di adeguamento alle norme di sicurezza degli impianti elettrici, di condizionamento e meccanici del Corpo C PTECC. 1811L

PROGETTO ESECUTIVO

Responsabile del Procedimento
Ing. Raffaele D'Allesio

Supporto al R.U.P.
P.L. Fabio Sisto

DEC
Ing. Francesco Torbrelli

PROGETTAZIONE A CURA DI:
ARETHUSA s.r.l.
Ing. Cesare Farone

SITUAZIONE DI PROGETTO
INDICAZIONE SCHEMATICA CONTROSOFFITTI

PIANO INTERRATO LIVELLO -1

REVISIONE	DATA	DESCRIZIONE	REDAZIONE	VERIFICAZIONE	APPROVAZIONE	EMESSE
0	10/2024	PRIMA EMISSIONE	ESPOSITO G.M.	ESPOSITO G.M.	PERONE C.	PERONE M.

SCALA 1:100

CODICE CONMESSA - ARE - 03121