

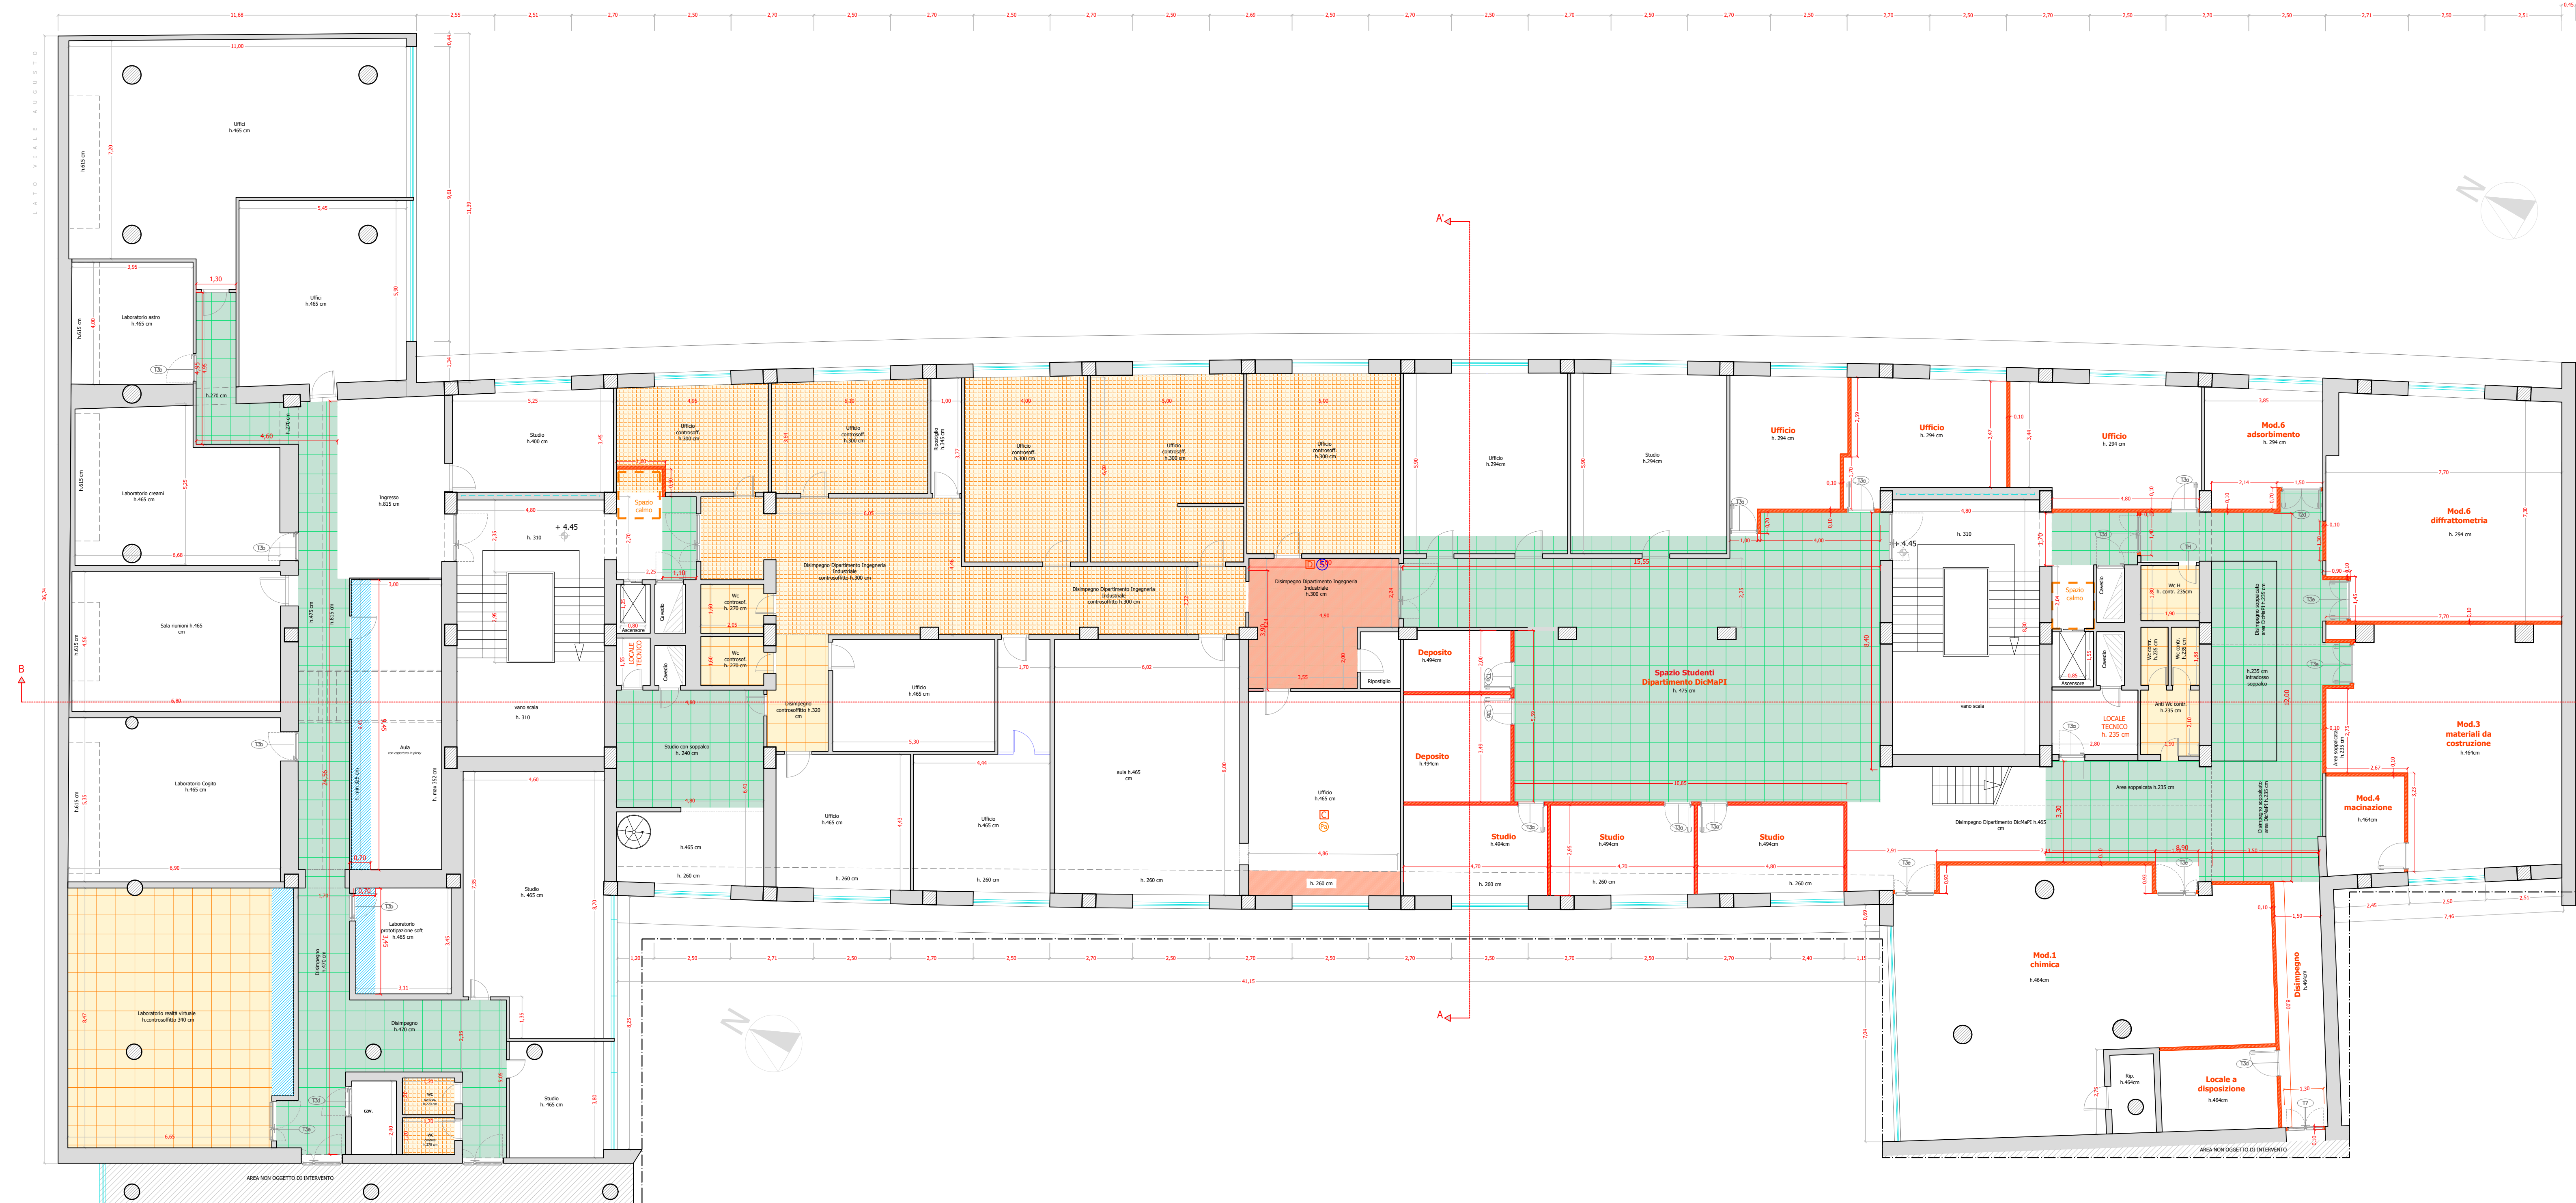


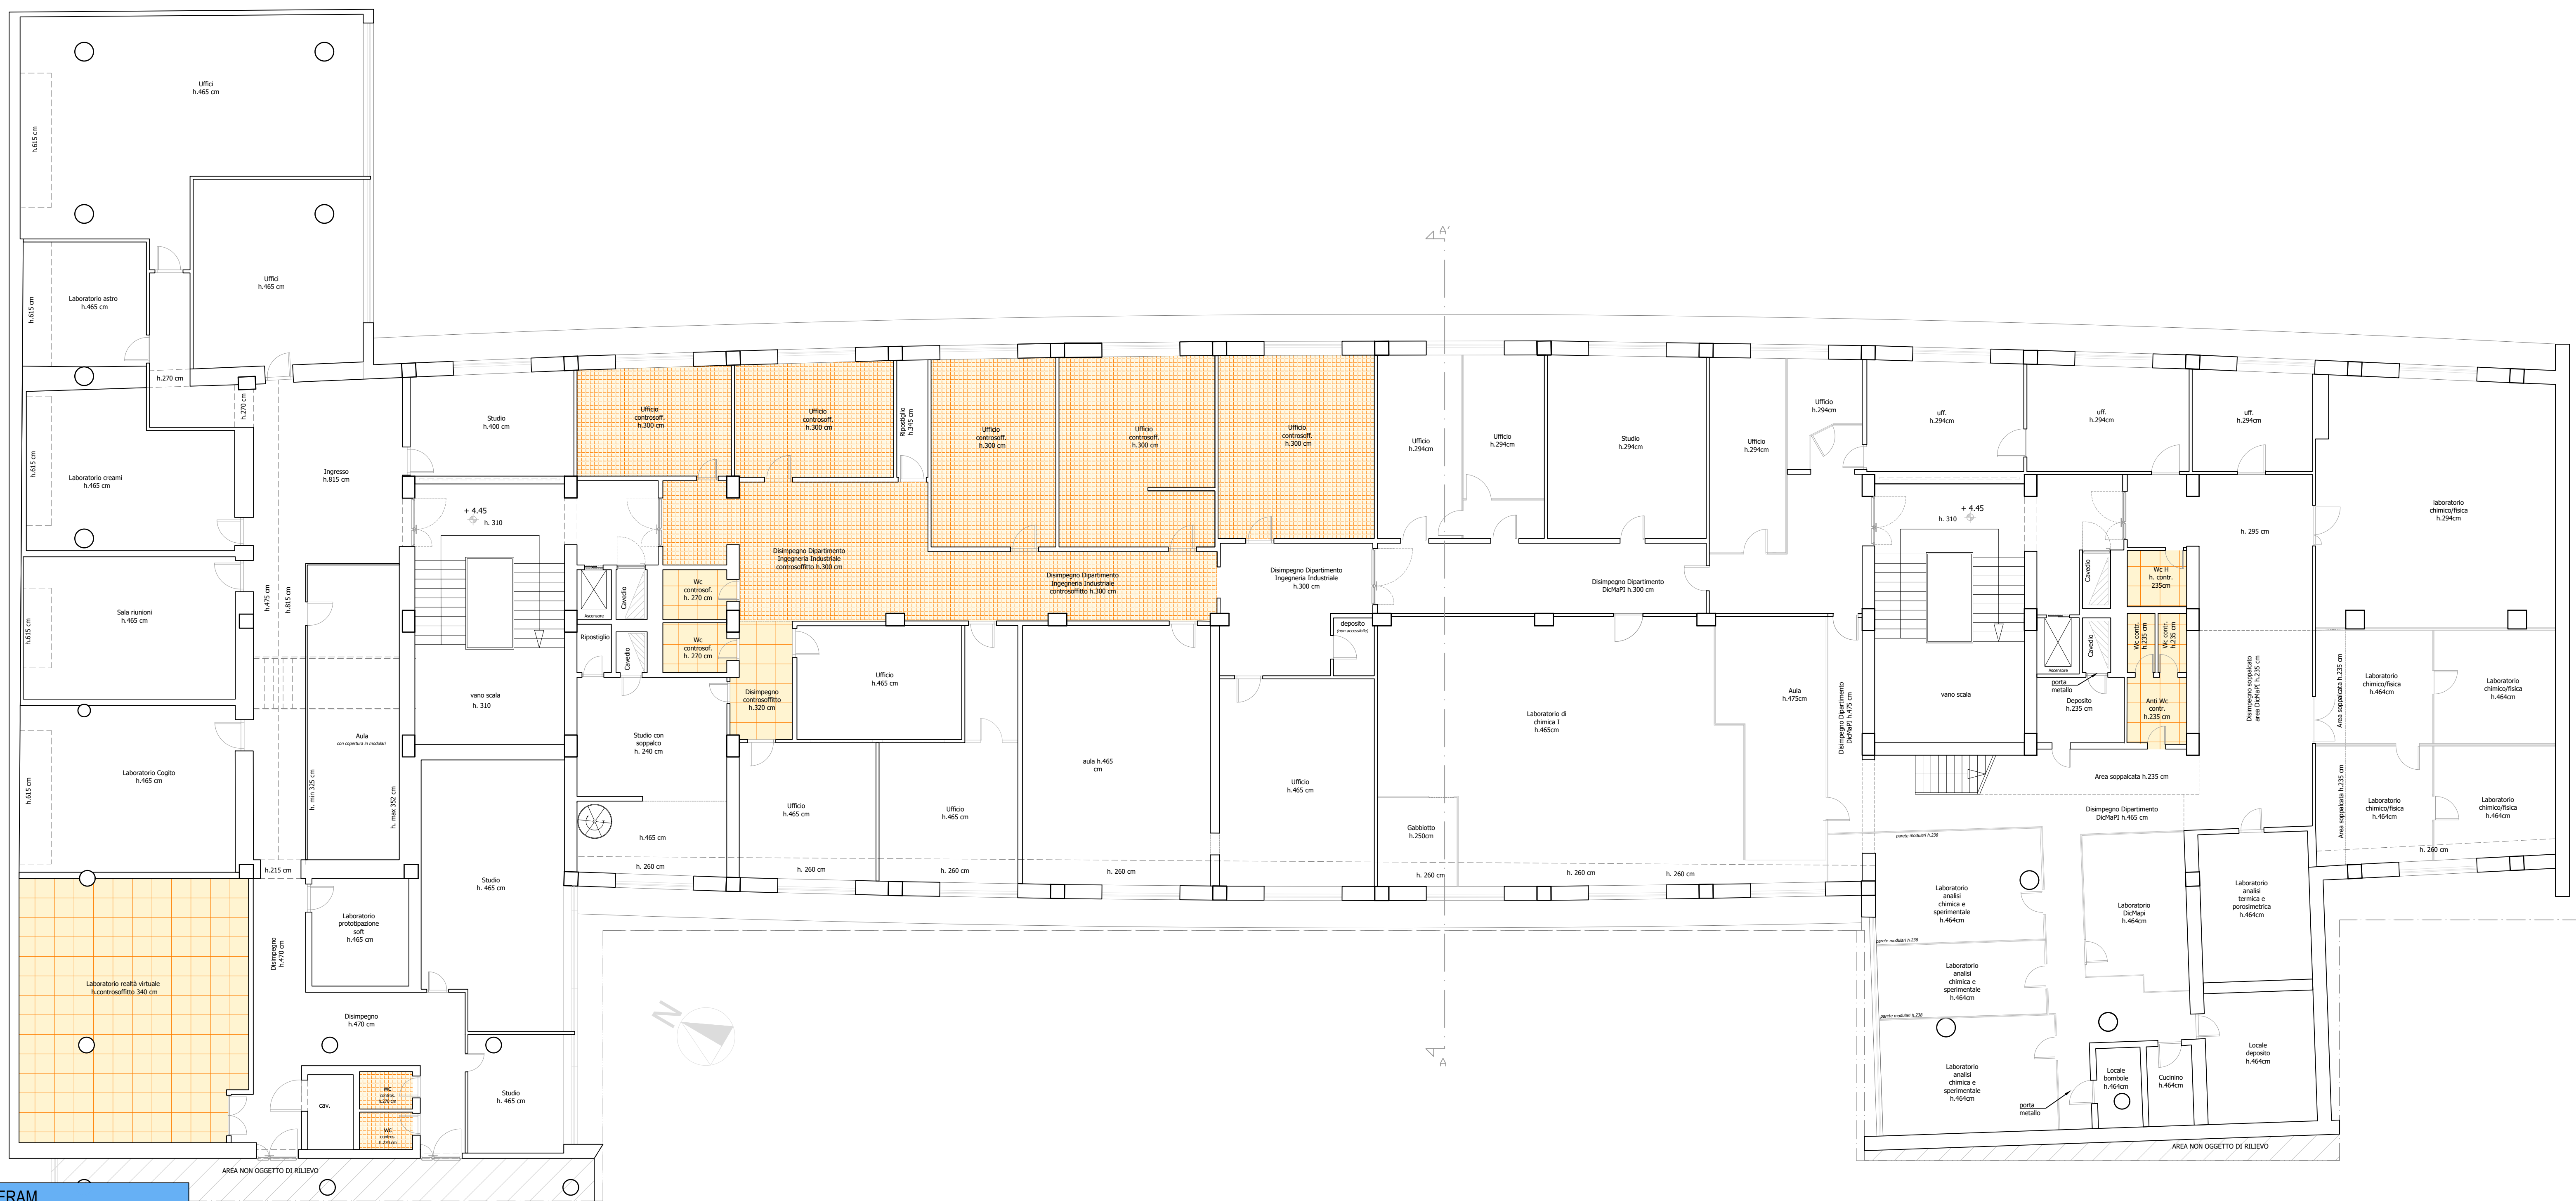

SCHEMA ESEMPLIFICATIVO CONTROSOFFITTO A CASSETTA

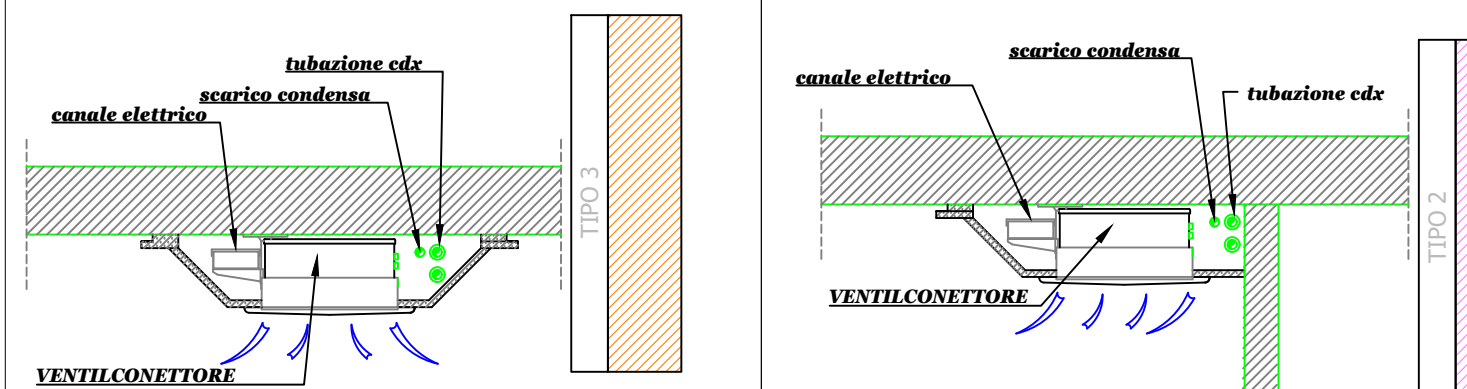








- STRUTTURA CONTROSOFFITTO
- PANNELLI MODULARI 60X60

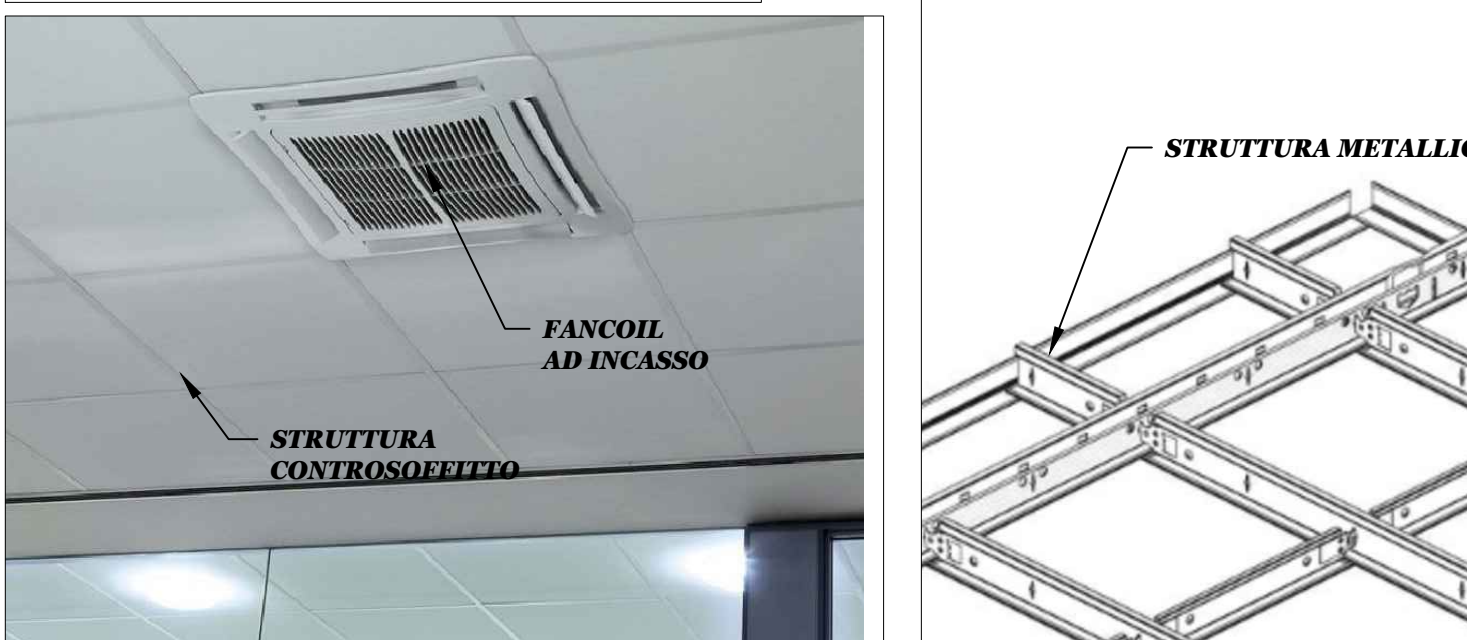

CONTROSOFFITTI ESISTENTI

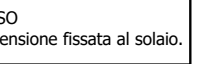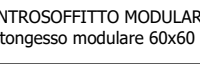CONTROSOFFITTI ESISTENTI		CONTROSOFFITTI DI PROGETTO		KEY - PLAN
CONTROSOFFITTO SCOPERTO, CHIUSO in cartongesso con struttura in rasopanele fissata al solaio.		CONTROSOFFITTO MODULARE Cartongesso modulare d600 RES 120 - h. da terra 280mm		
CONTROSOFFITTO MODULARE in cartongesso con struttura a vista. Elementi modulari esclusivi.		CONTROSOFFITTO A CASSETTA Cartongesso a cassetta - cassettoni - h. da terra 270mm		



AREA EDILIZIA

Lavori di adeguamento alle norme di sicurezza degli impianti elettrici, di
condizionamento e meccanici del Corpo C
PTECC. 1811L

Responsabile del Procedimento	
-------------------------------	--

Responsabile del Procedimento	
-------------------------------	--

Supporto al R.u.p.

DEC

Abstract

[illegible]

PROGETTAZIONE A CURA DI

Ing. Cesare Ferone



INDUSTRIE DELL'INFORMAZIONE

10222

				CODICE COMMESSA - ARE - 0312
--	--	--	--	------------------------------