
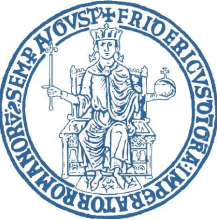
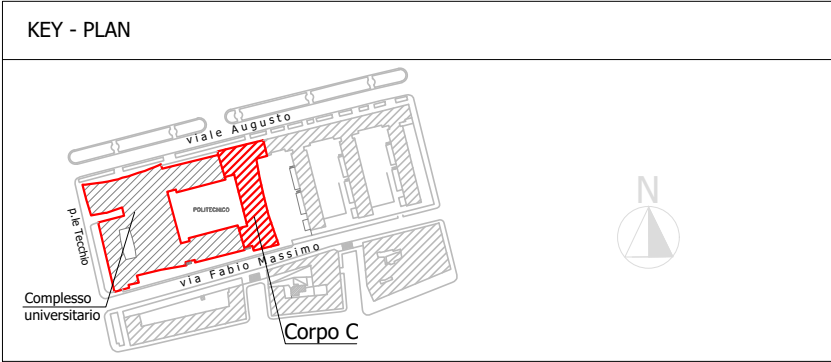
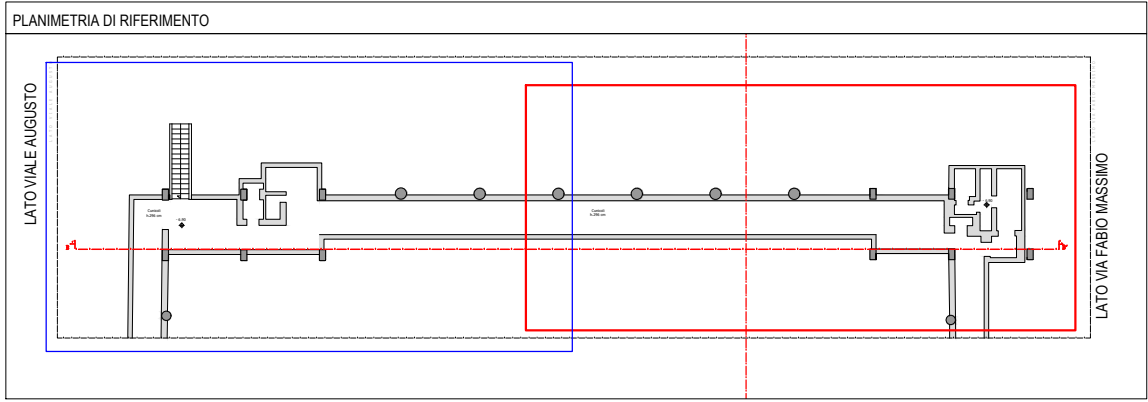


LATO VIALE AUGUSTO

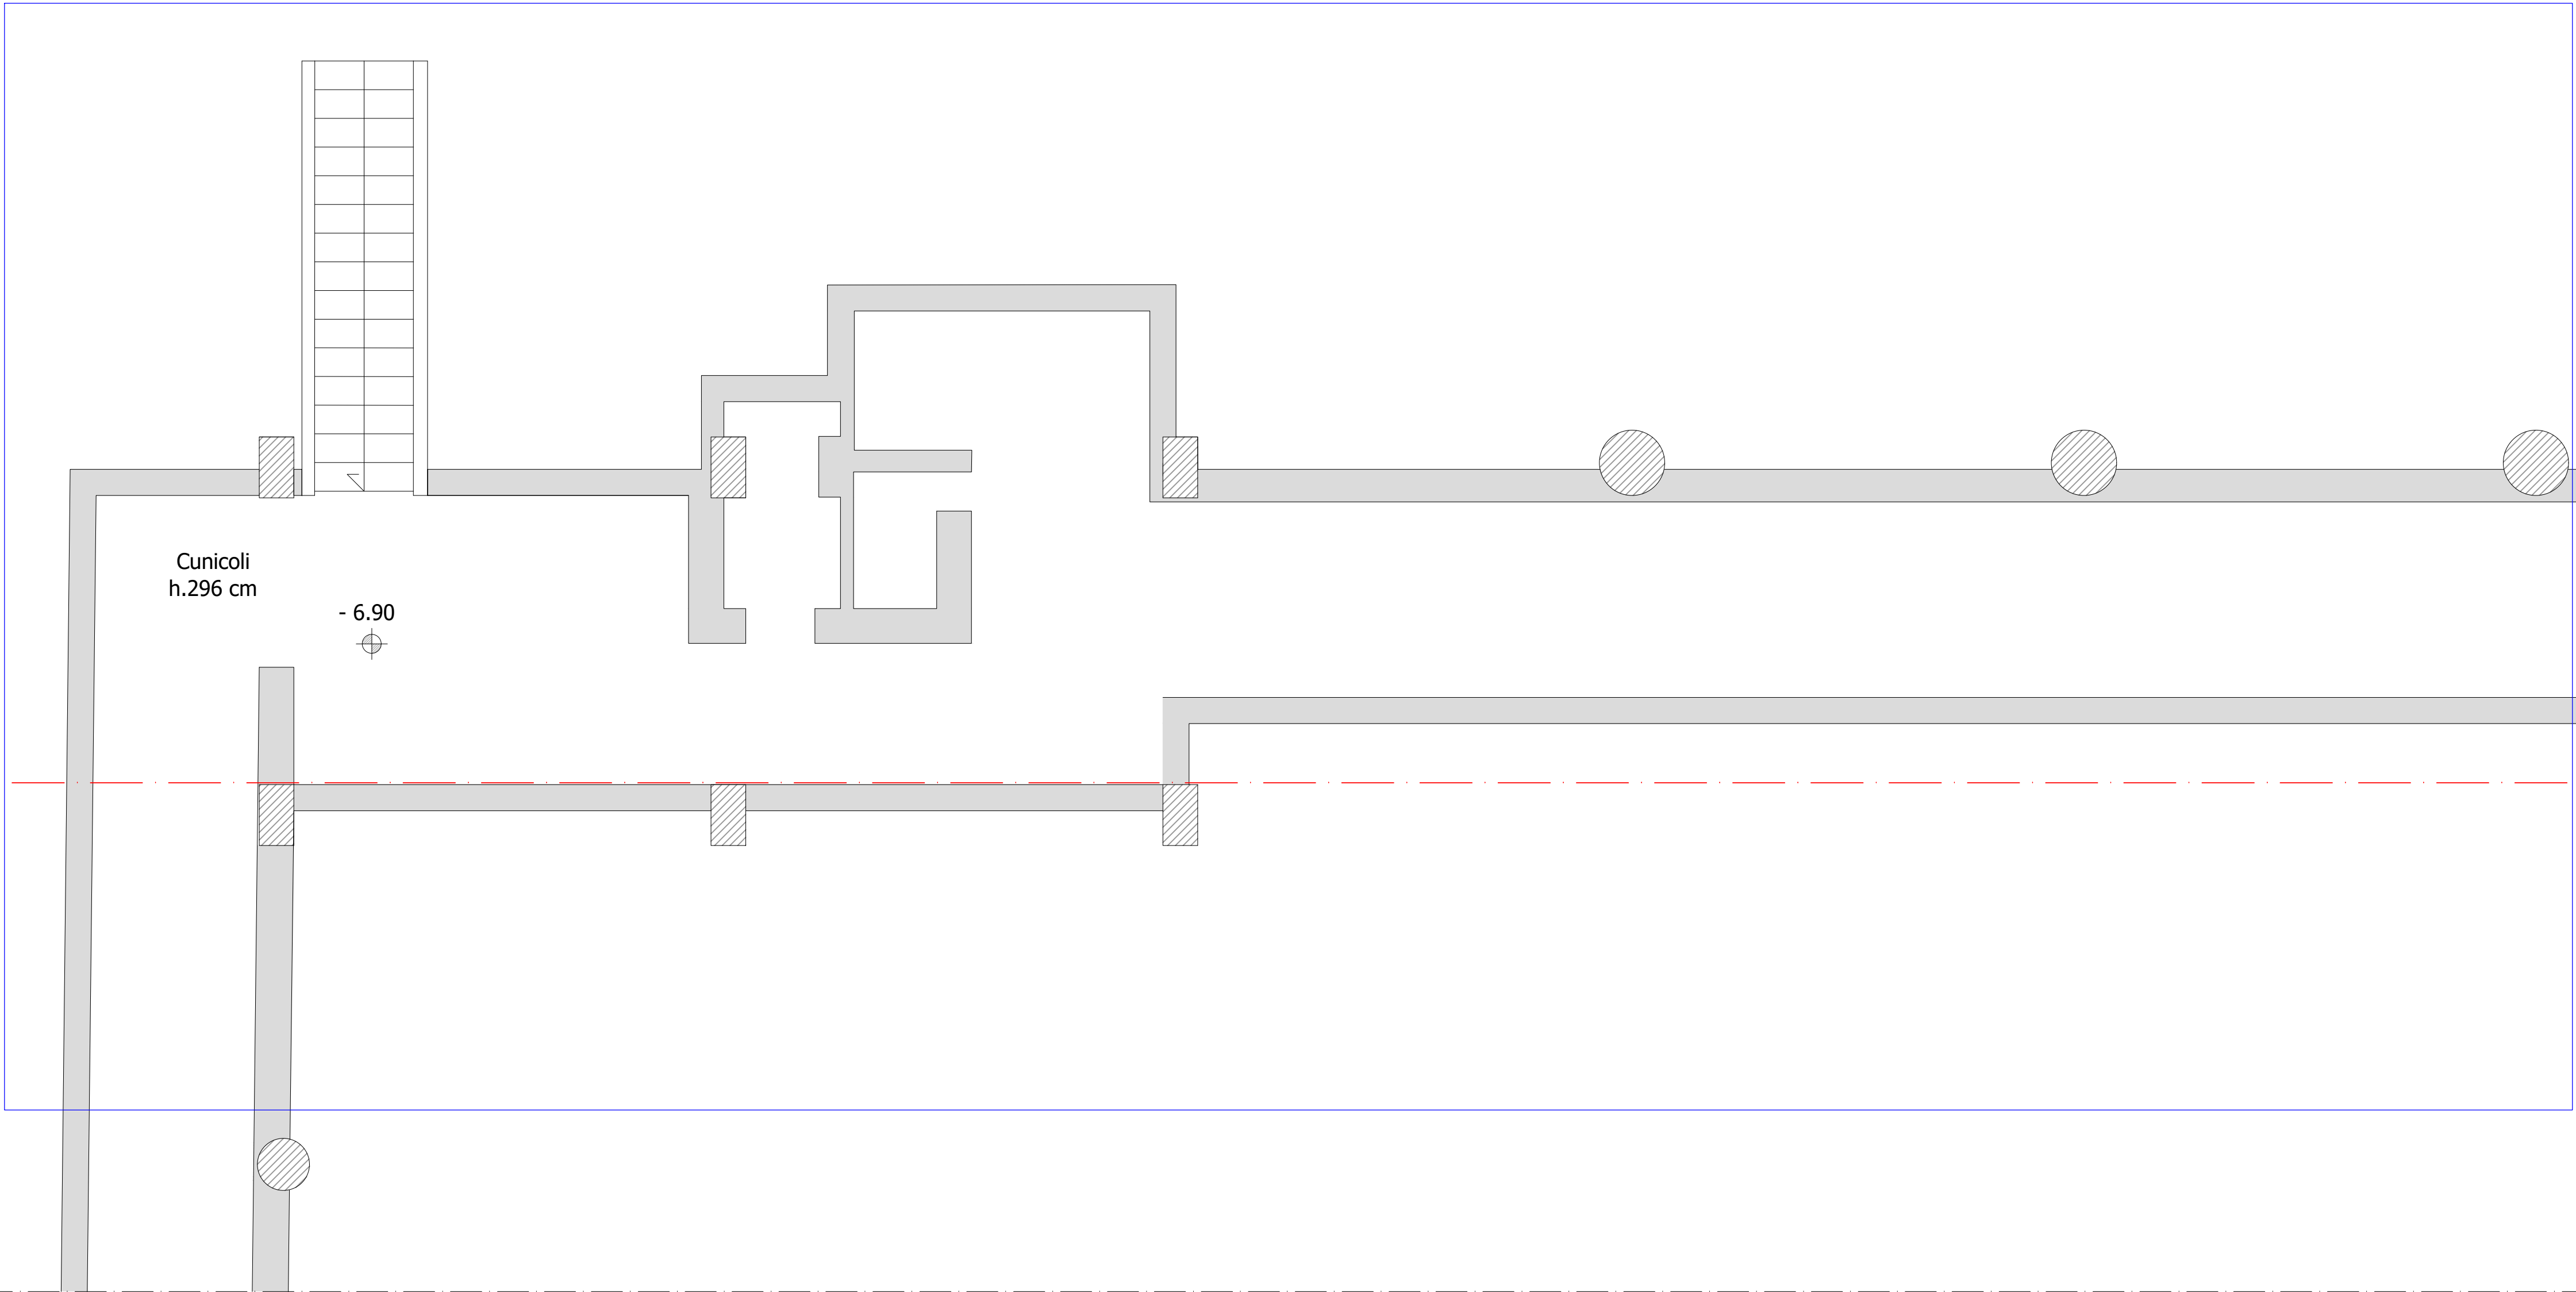

UNIVERSITÀ DEGLI STUDI DI NAPOLI FEDERICO II

AREA EDILIZIA

COMPLESSO UNIVERSITARIO DI PIAZZALE TECCHIO
Lavori di adeguamento alle norme di sicurezza degli impianti elettrici, di
condizionamento e meccanici del Corpo C
PTECC. 1811L

PROGETTO ESECUTIVO

Responsabile del Procedimento
Ing. Raffaele D' Alessio

Supporto al R.u.p.
P.I. Fabio Sesto

DEC
Ing. Francesco Tortorelli



PARTE D' OPERA

SITUAZIONE DI PROGETTO
DEMOLIZIONI E RICOSTRUZIONI

TITOLO ELABORATO

PIANO INTERRATO LIVELLO -2
LATO VIALE AUGUSTO

PROGETTAZIONE A CURA DI:
ARETHUSA s.r.l.
Ing. Cesare Ferone



CODICE ELABORATO		ARE-031-21.PE.00.DEM.DI.01a.0		SCALA		1:50	
REV	DATA	DESCRIZIONE	REDATTO DISRED	VERIFICATO RAA	APPROVATO RCCQ	EMESSO RQO	
0	10/2024	PRIMA EMISSIONE	ESPOSITO G.M.	ESPOSITO G.M.	FERONE C.	FERONE M.	

CODICE COMMESSA - ARE - 03121