

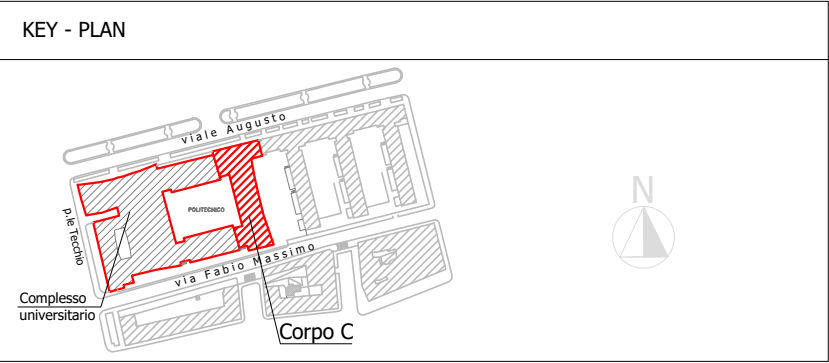
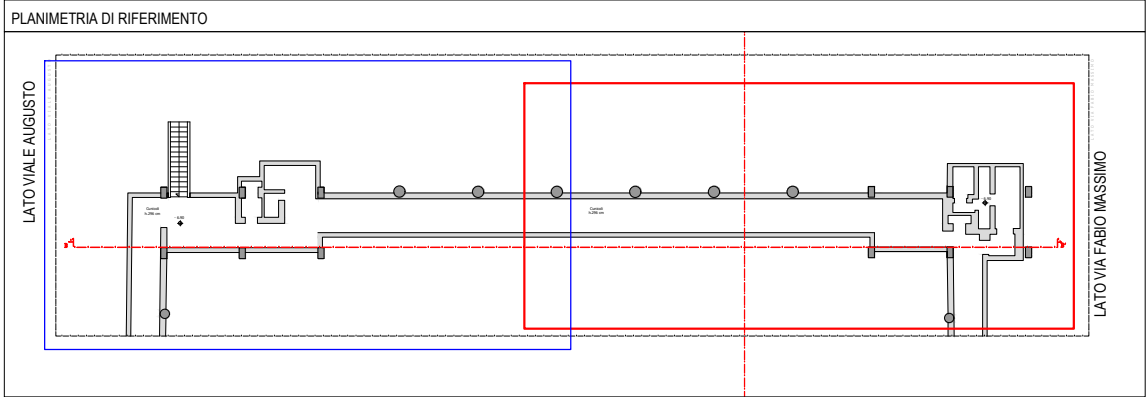


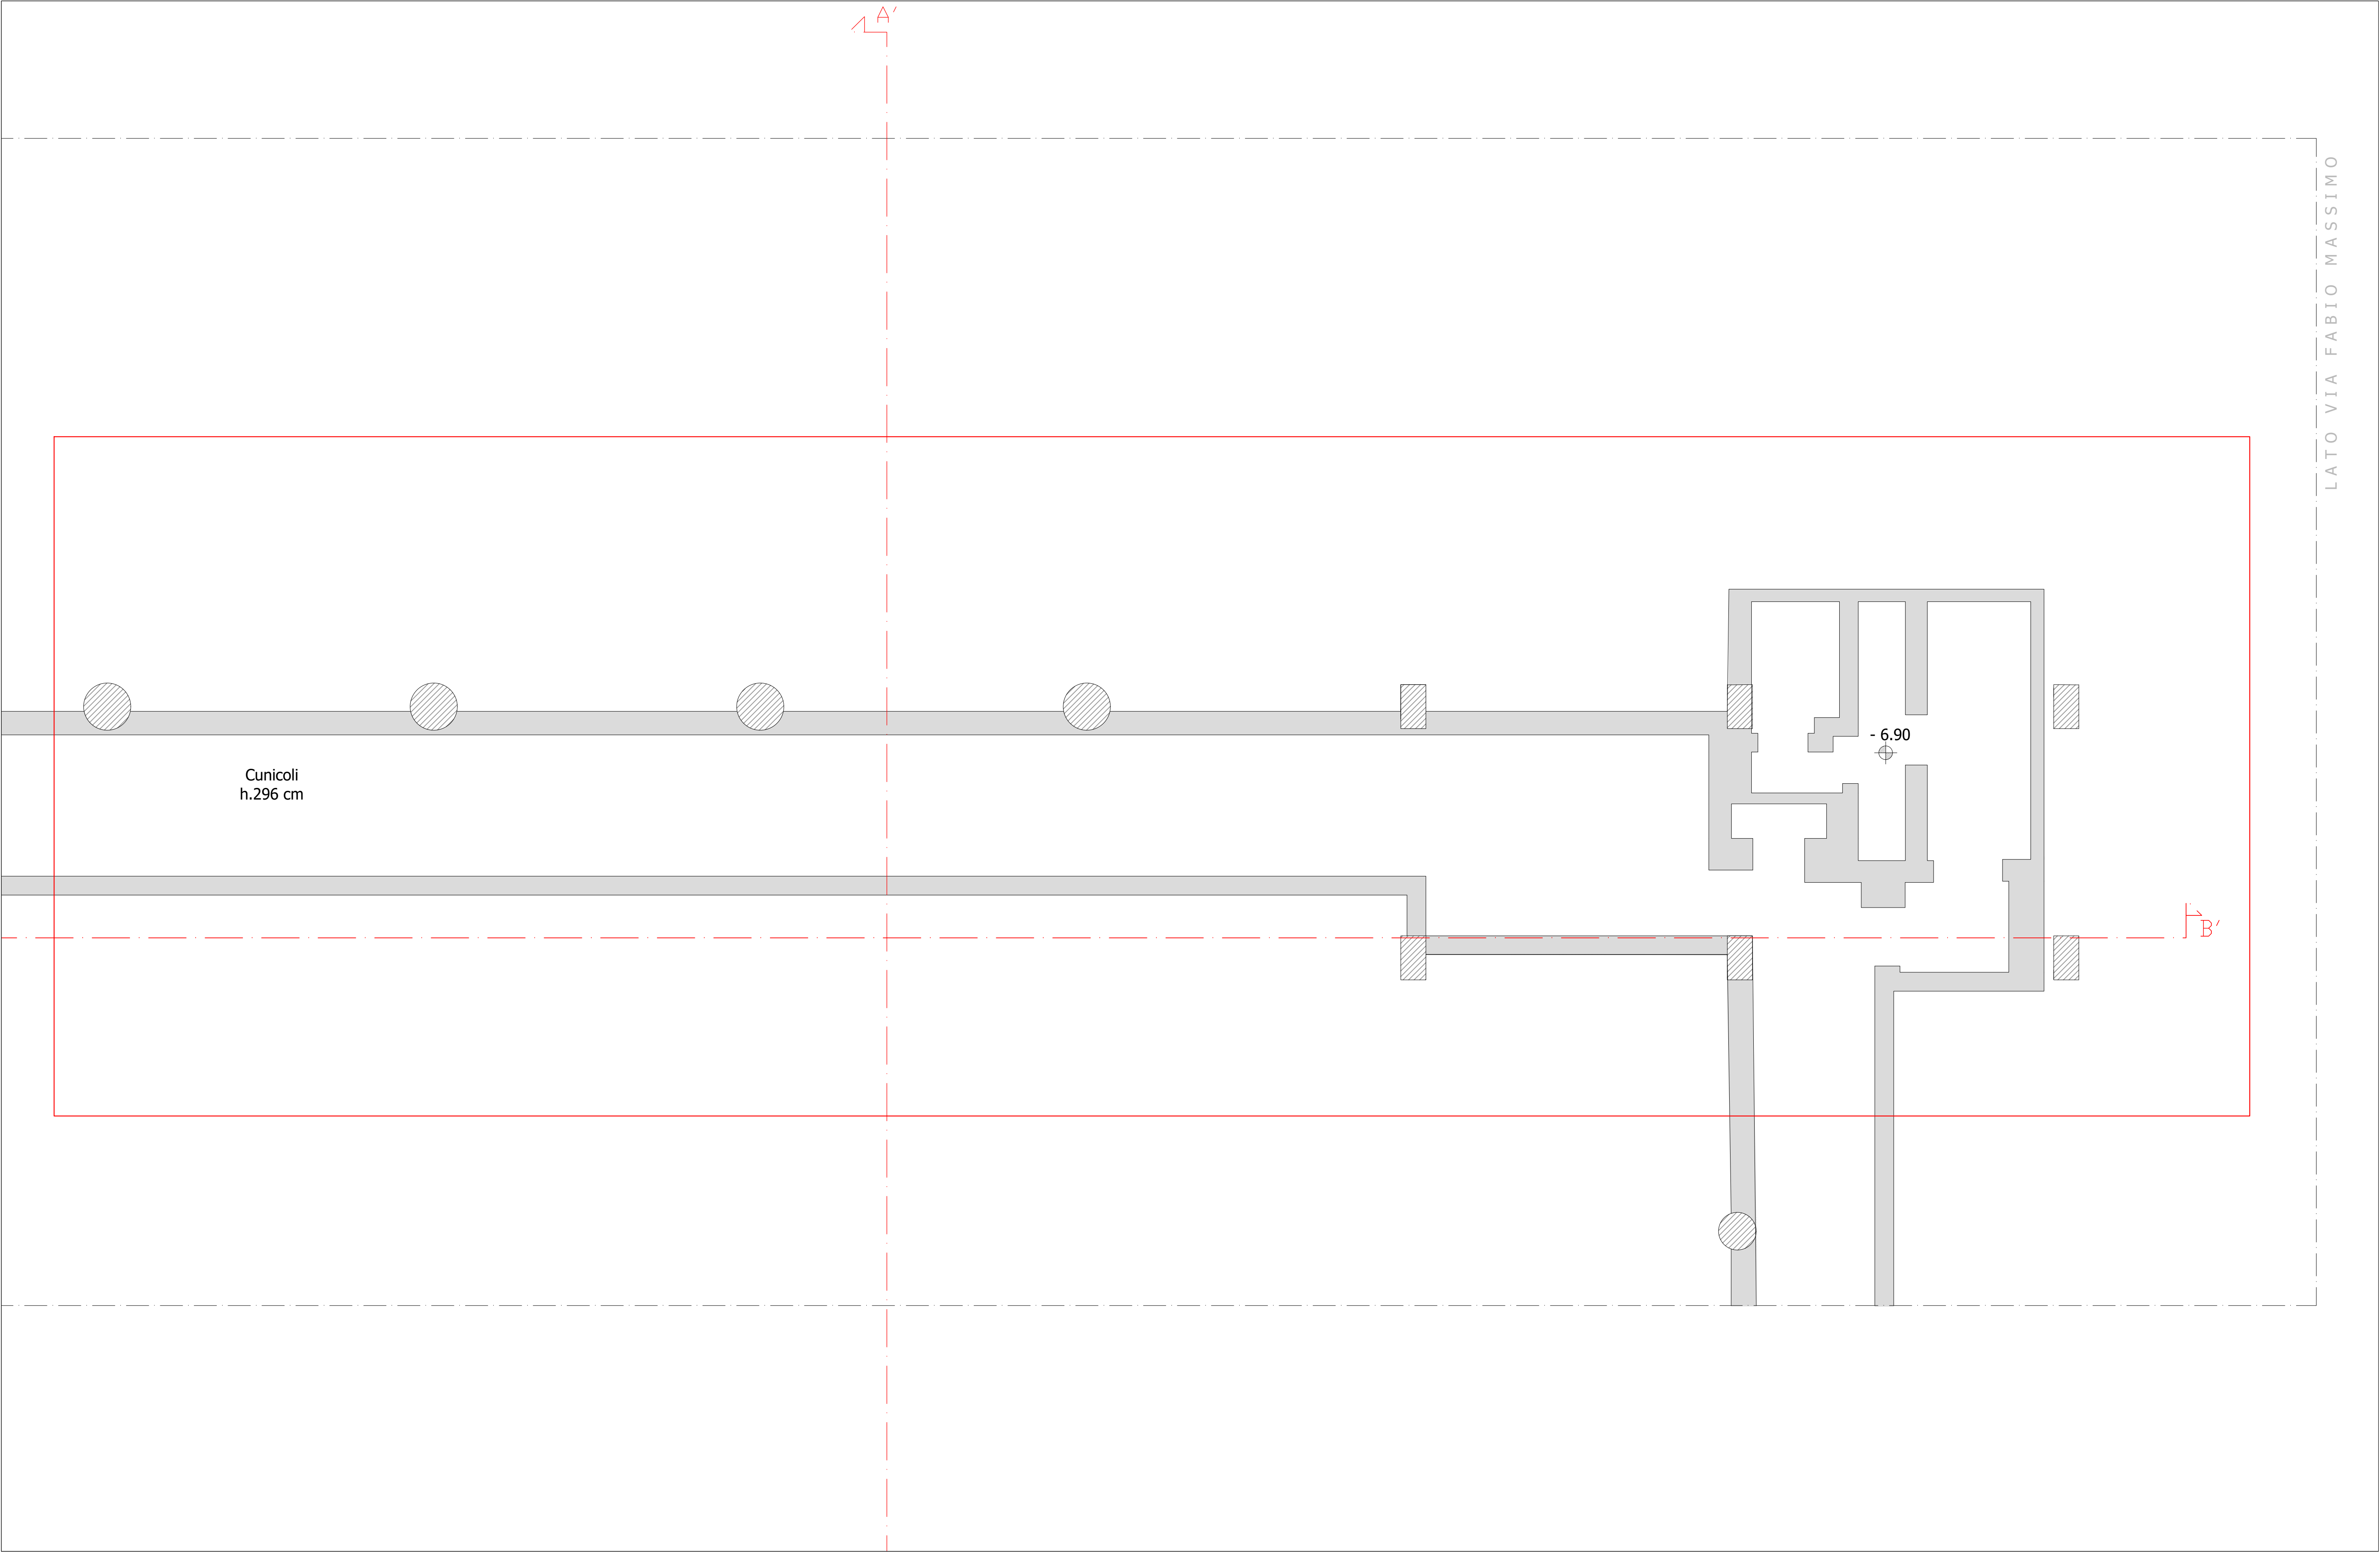

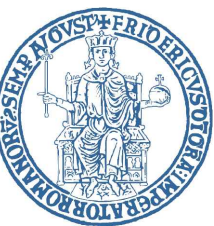

UNIVERSITÀ DEGLI STUDI DI NAPOLI FEDERICO II

AREA EDILIZIA

COMPLESSO UNIVERSITARIO DI PIAZZALE TECCHIO

Lavori di adeguamento alle norme di sicurezza degli impianti elettrici, di condizionamento e meccanici del Corpo C


PTECC. 1811L

PROGETTO ESECUTIVO

Responsabile del Procedimento
Ing. Raffaele D' Alessio

Supporto al R.u.p.
P.I. Fabio Sisto

DEC
Ing. Francesco Tortorelli

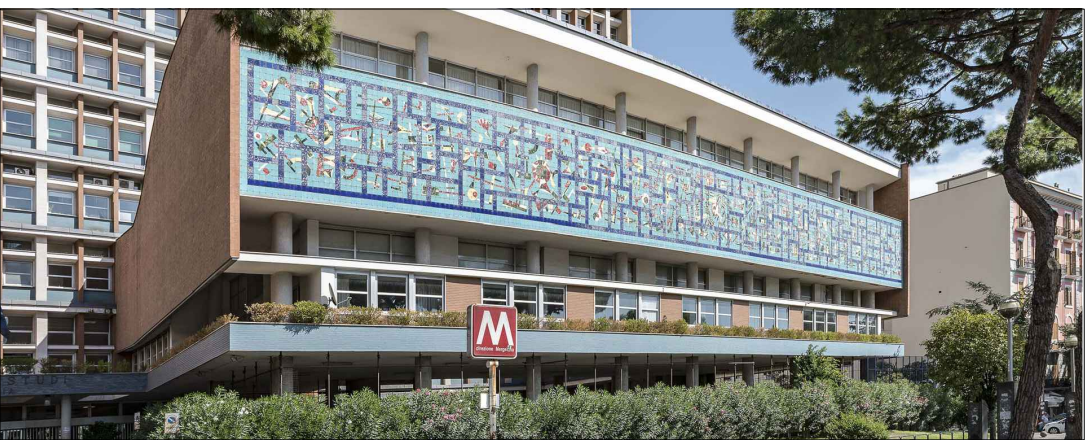

PROGETTAZIONE A CURA DI:
ARETHUSA s.r.l.
Ing. Cesare Ferone



ARETHUSA s.r.l.



PARTE D' OPERA		SITUAZIONE DI PROGETTO DEMOLIZIONI E RICOSTRUZIONI			
TITOLO ELABORATO		PIANO INTERRATO LIVELLO -2 LATO VIA FABIO MASSIMO			
CODICE ELABORATO	ARE-031-21.PE.00.DEM.DI.01b.0				SCALA 1:50
REV	DATA	DESCRIZIONE	REDATTO DIS/RED	VERIFICATO RAA	APPROVATO RICQ
0	10/2024	PRIMA EMISSIONE	ESPOSTO G.M.	ESPOSTO G.M.	FERONE C.
CODICE COMMESSA - ARE - 03121					