
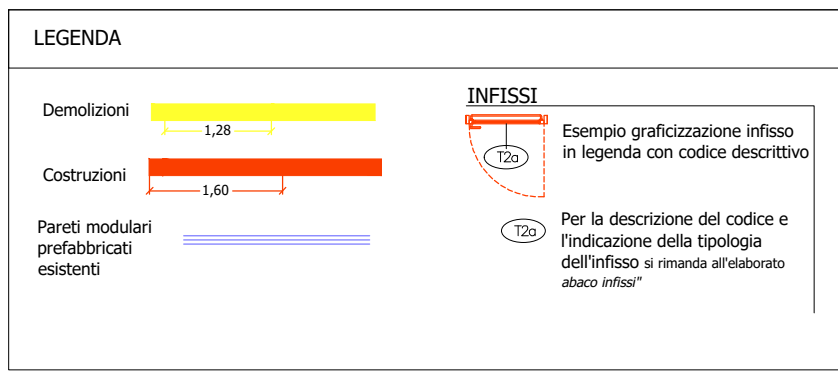
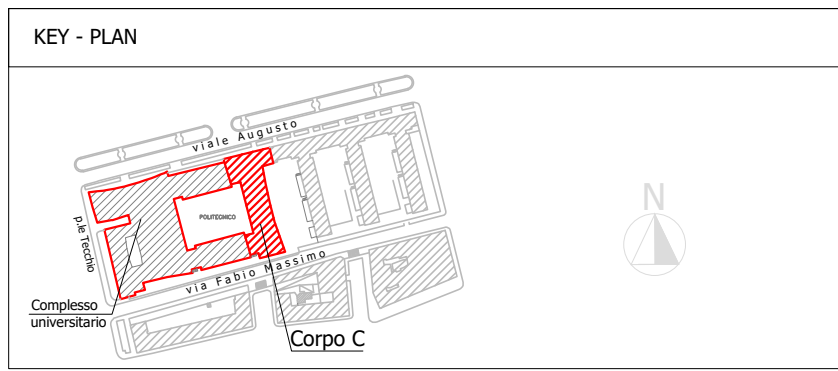
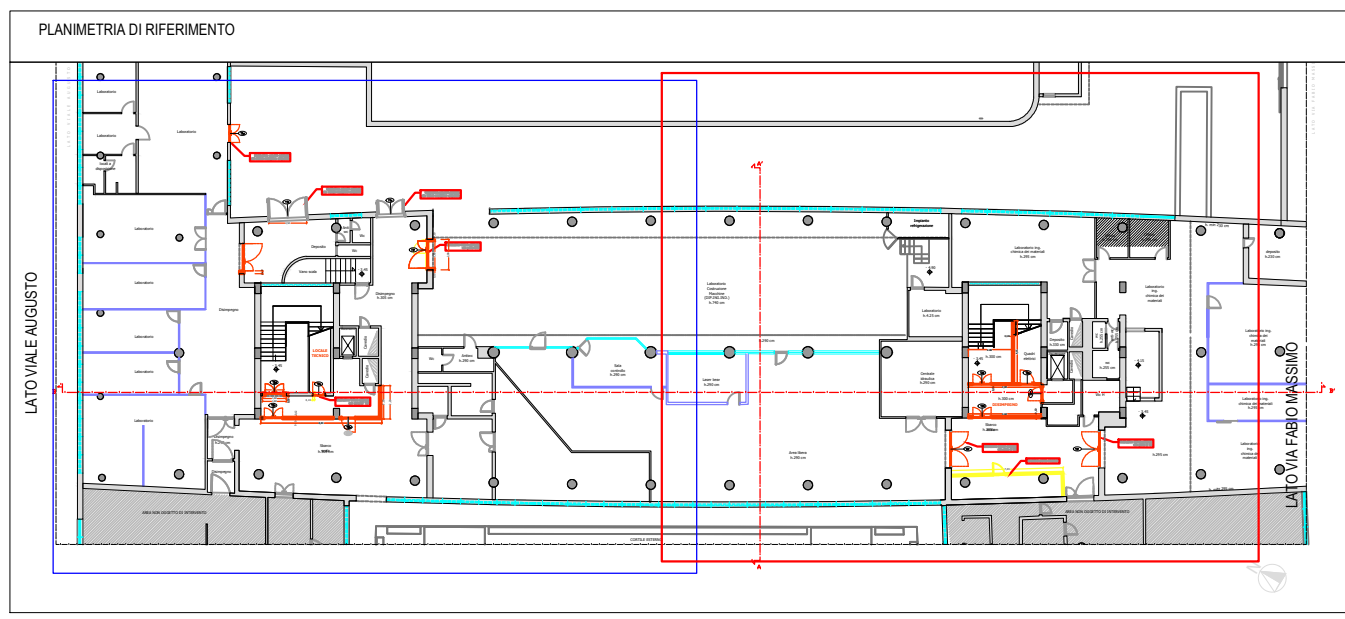


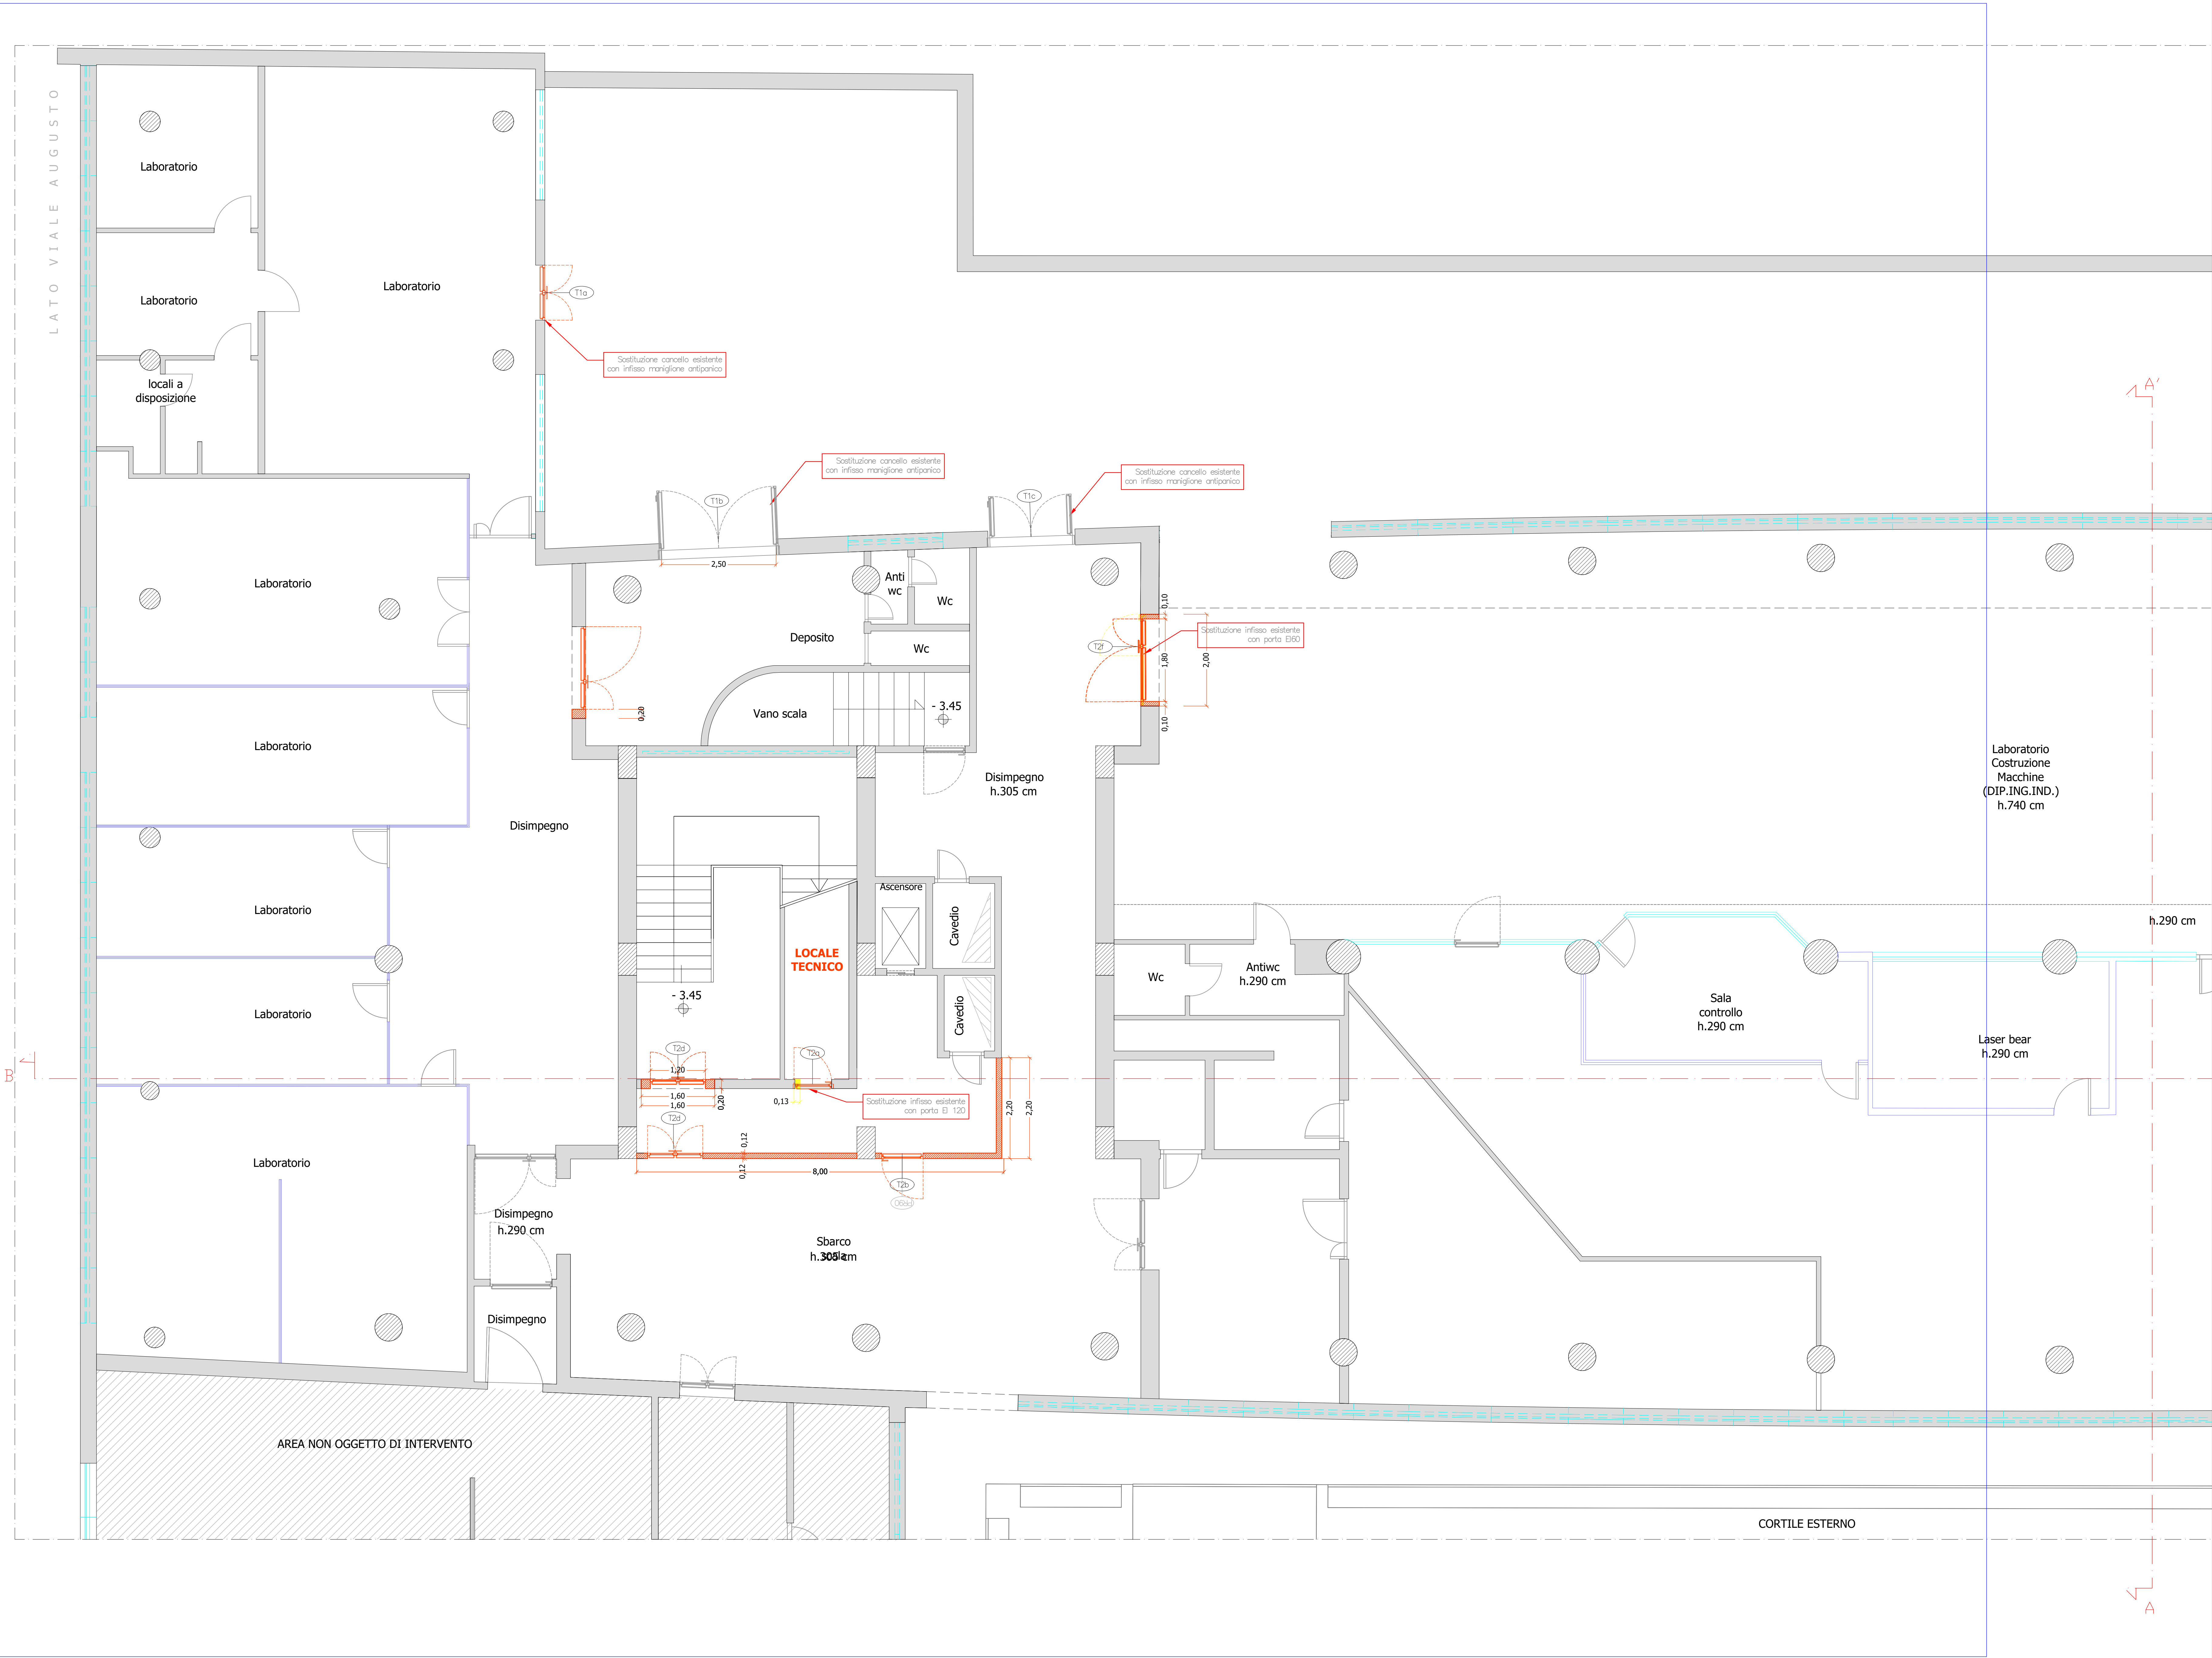

UNIVERSITÀ DEGLI STUDI DI NAPOLI FEDERICO II
AREA EDILIZIA

COMPLESSO UNIVERSITARIO DI PIAZZALE TECCHIO
Lavori di adeguamento alle norme di sicurezza degli impianti elettrici, di condizionamento e meccanici del Corpo C
PTECC. 1811L

PROGETTO ESECUTIVO

Responsabile del Procedimento
Ing. Raffaele D'Allesio
Supporto al R.U.p.
P.I. Fabio Sisto
DEC
Ing. Francesco Tortorelli



PARTE D'OPERA
SITUAZIONE DI PROGETTO
DEMOLIZIONI E RICOSTRUZIONI

PROGETTAZIONE A CURA DI:
ARETHUSA s.r.l.
Ing. Cesare Ferme



TITOLO ELABORATO
PIANO INTERRATO LIVELLO -1
LATO VIALE AUGUSTO

REV	DATA	DESCRIZIONE	ELABORATO	VERIFICATO	APPROVATO	EMESSE
0	10/2024	PRIMA EMISSIONE	ESPORTO G.M.	ESPORTO G.M.	PERONE C.	PERONE M.

CODICE COMMESSA - ARE - 03121