
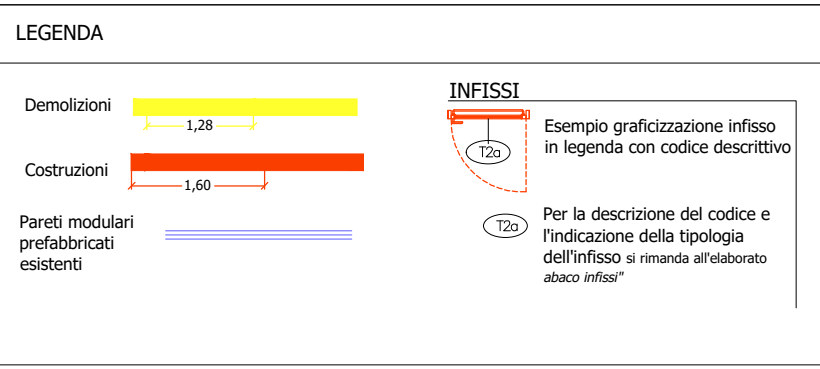
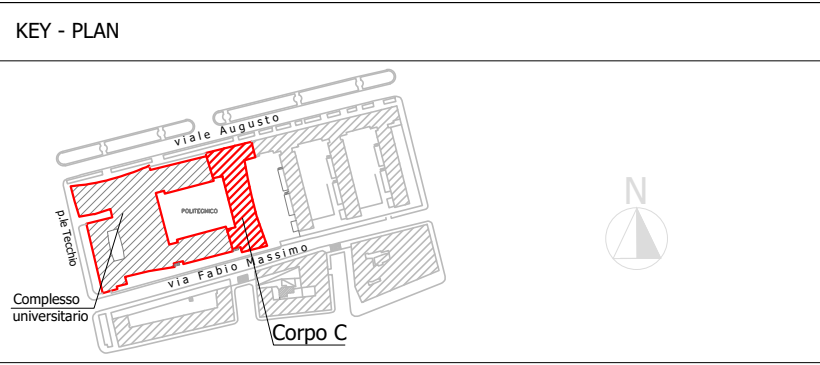
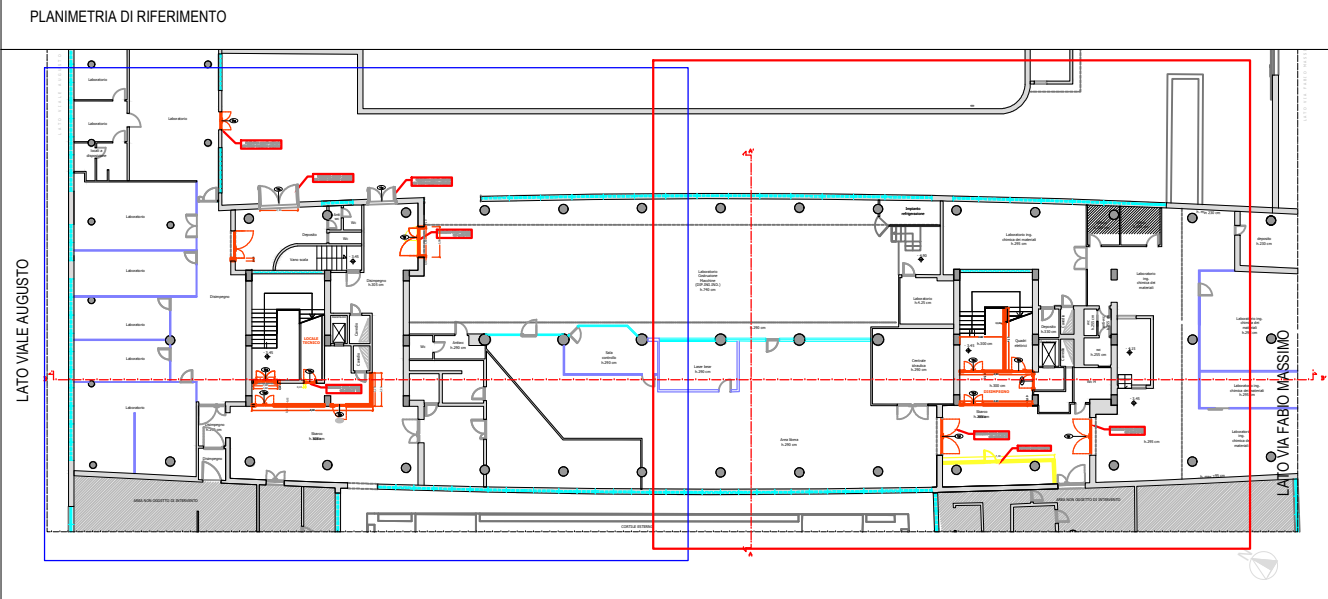


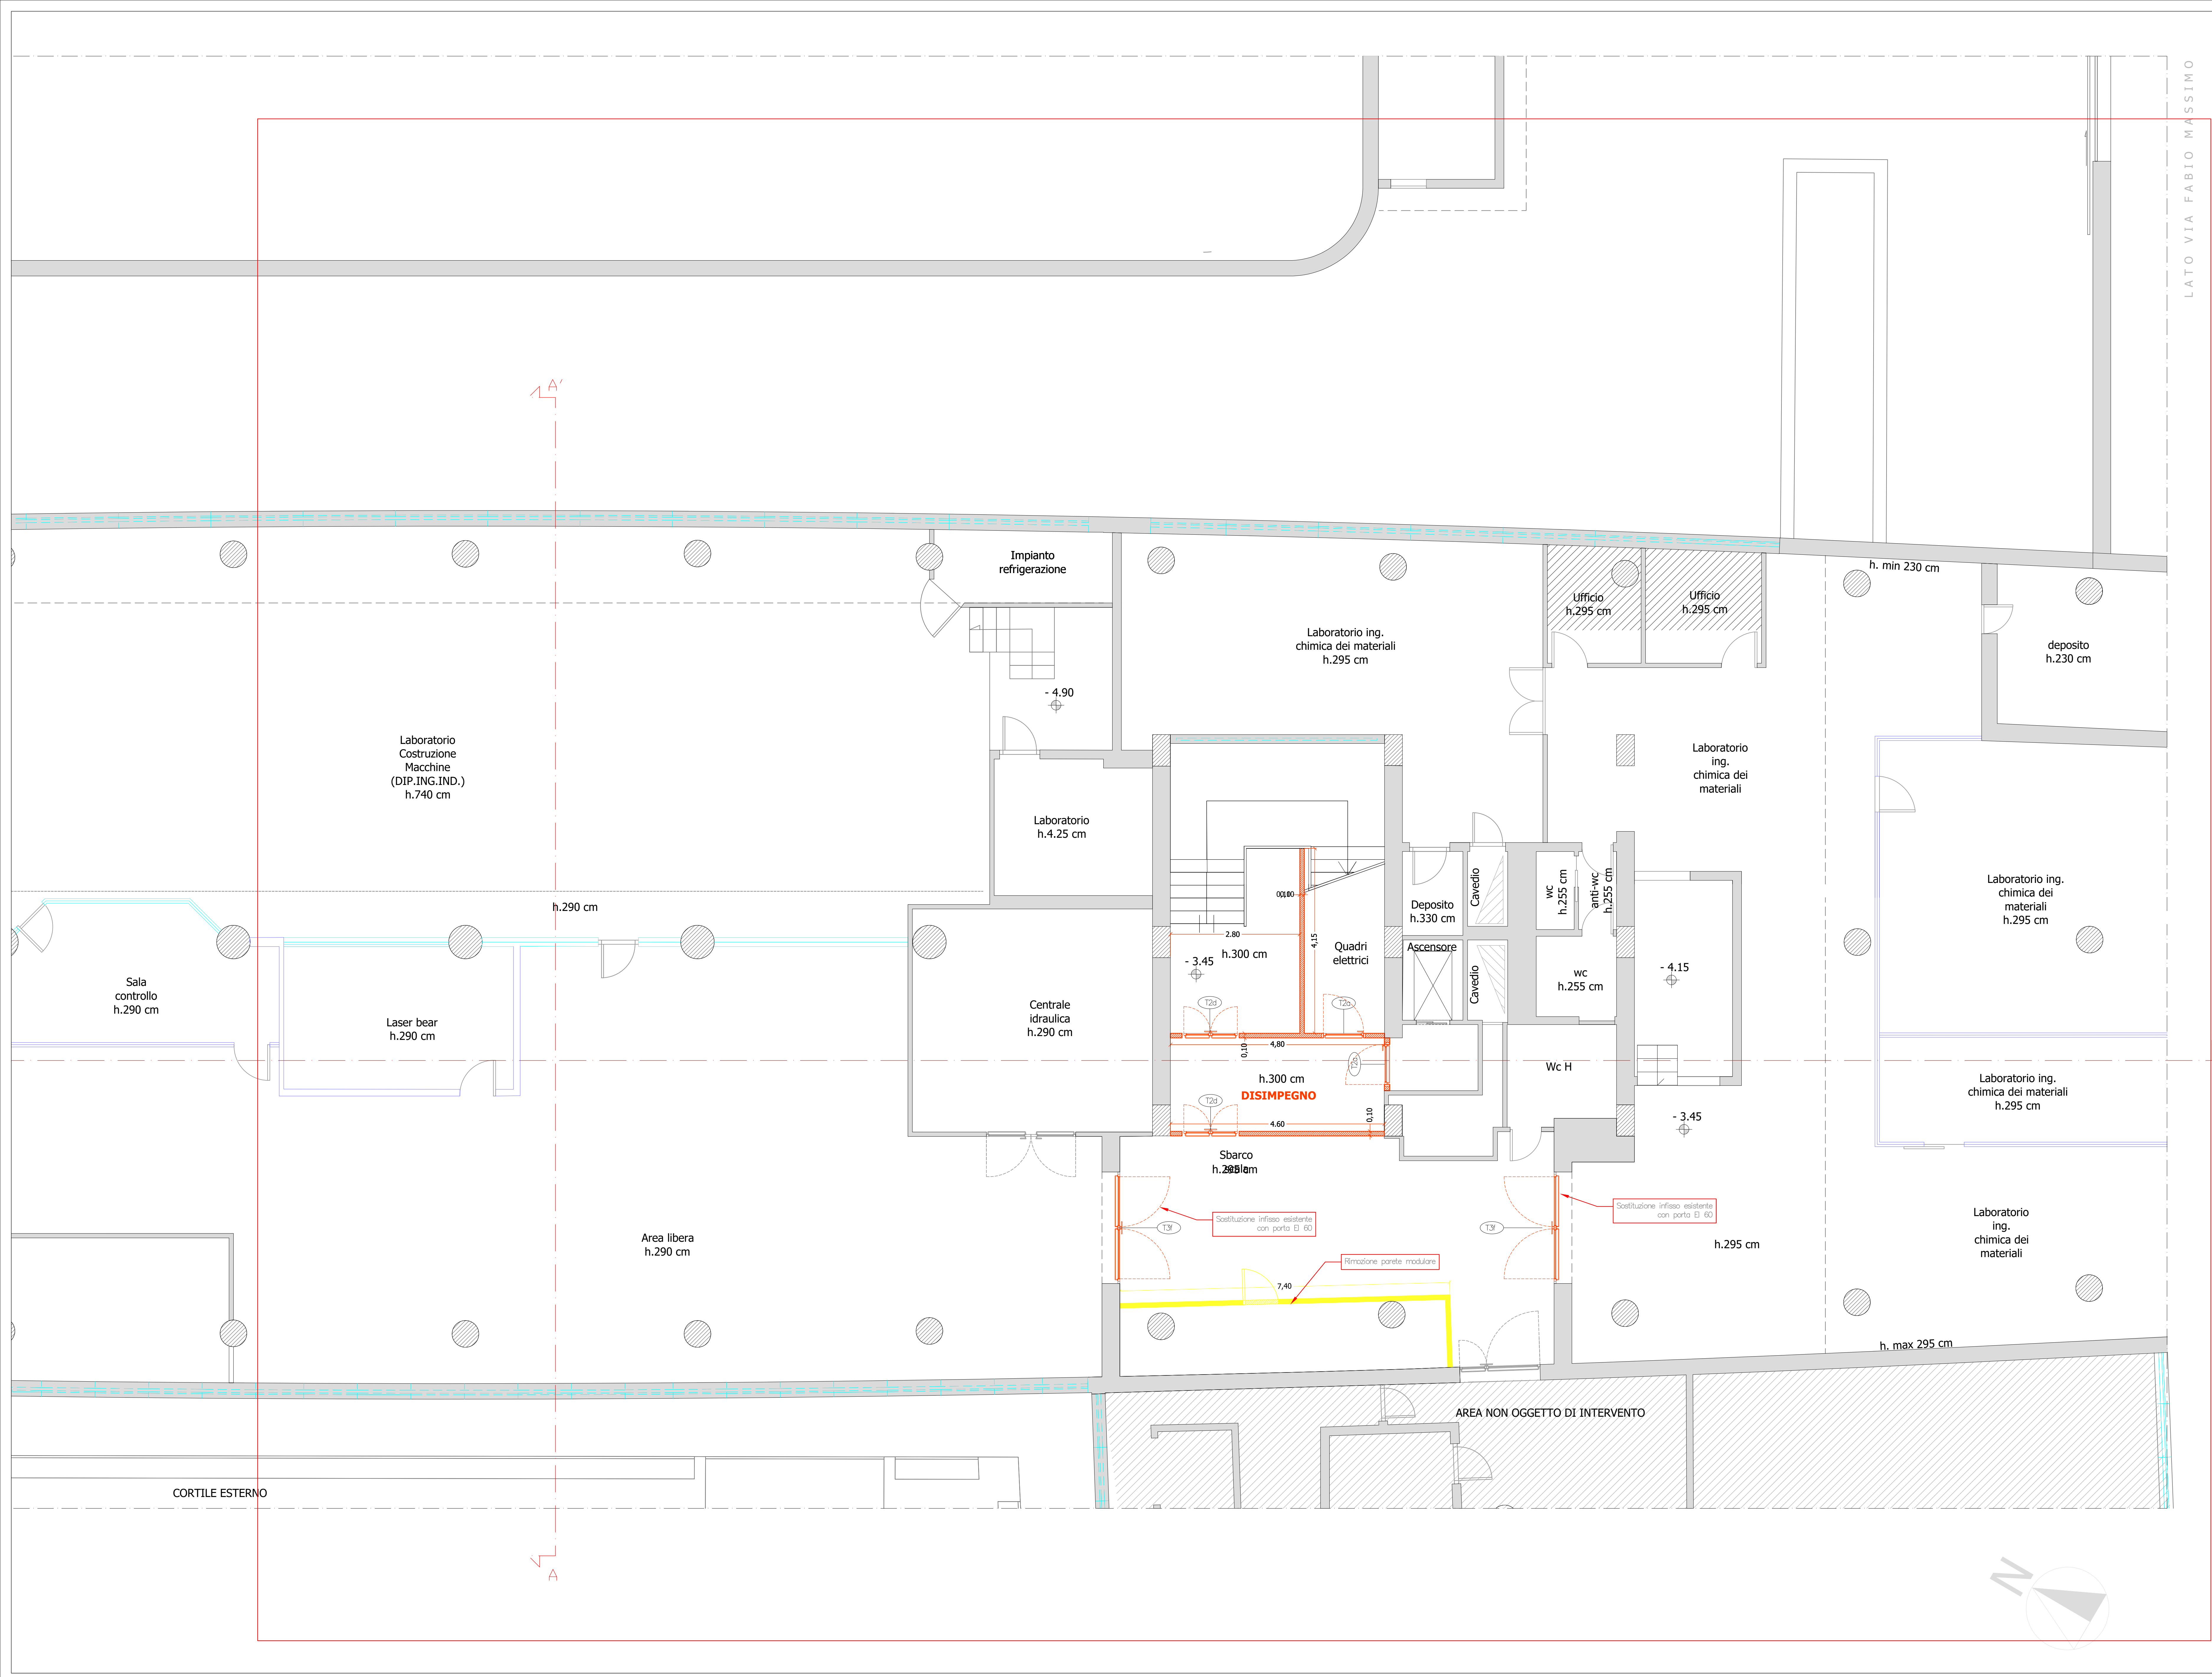

UNIVERSITÀ DEGLI STUDI DI NAPOLI FEDERICO II
AREA EDILIZIA

COMPLESSO UNIVERSITARIO DI PIAZZALE TECCHIO
Lavori di adeguamento alle norme di sicurezza degli impianti elettrici, di condizionamento e meccanici del Corpo C
PTECC. 1811L

PROGETTO ESECUTIVO

Responsabile del Procedimento
Ing. Raffaele D'Allesio
Supporto al R.U.p.
P.I. Fabio Sisto
DEC
Ing. Francesco Tortorelli



PROGETTAZIONE A CURA DI:
ARETHUSA s.r.l.
Ing. Cesare Ferone



PARTE D'OPERA		SITUAZIONE DI PROGETTO	
TITOLO ELABORATO		DEMOLIZIONI E RICOSTRUZIONI	
PIANO INTERRATO LIVELLO -1		LATO VIA FABIO MASSIMO	
CODICE ELABORATO	ARE-031-21.PE.00.DEM.DI.02b.0		SCALA 1:50
REV	DATA	DESCRIZIONE	ELABORATO
0	10/03/24	PRIMA EMISSIONE	DISSEGNIATO FERONE C.
			VERIFICATO FERONE C.
			APPROVATO FERONE C.
			EMISSO FERONE C.

CODICE COMMESSA - ARE - 03121