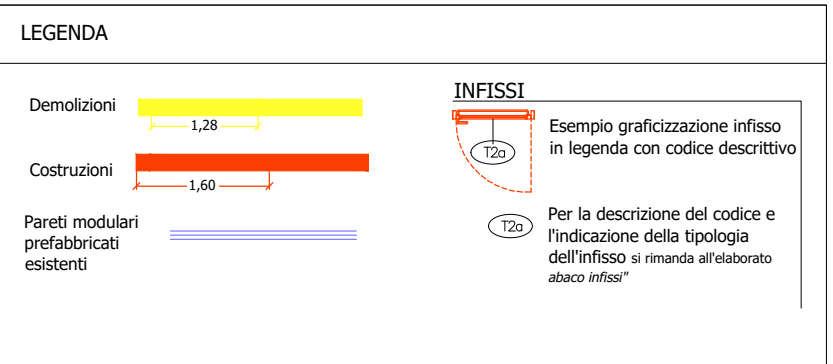
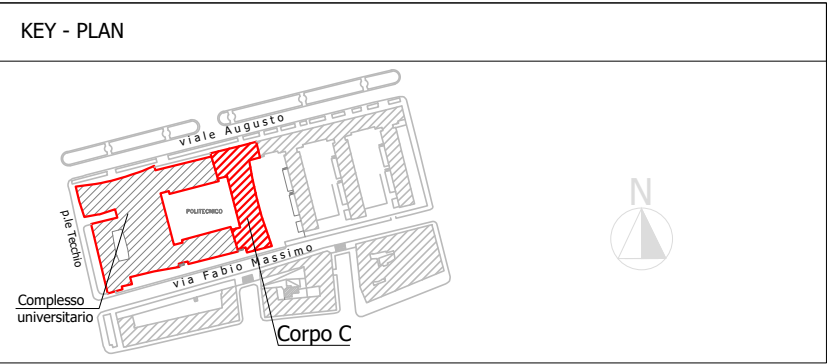
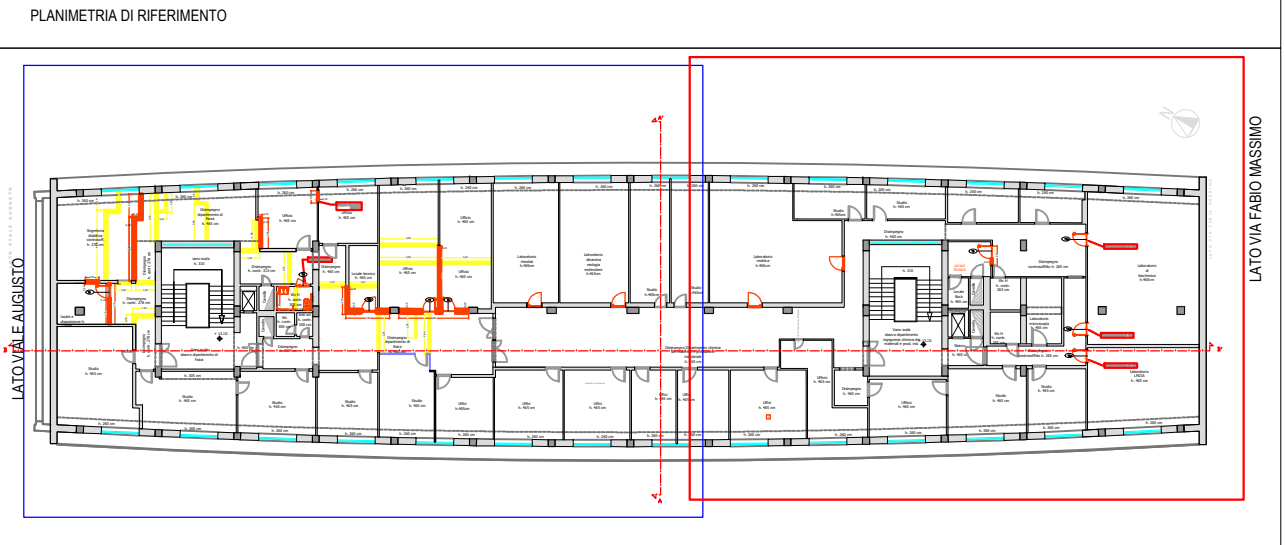
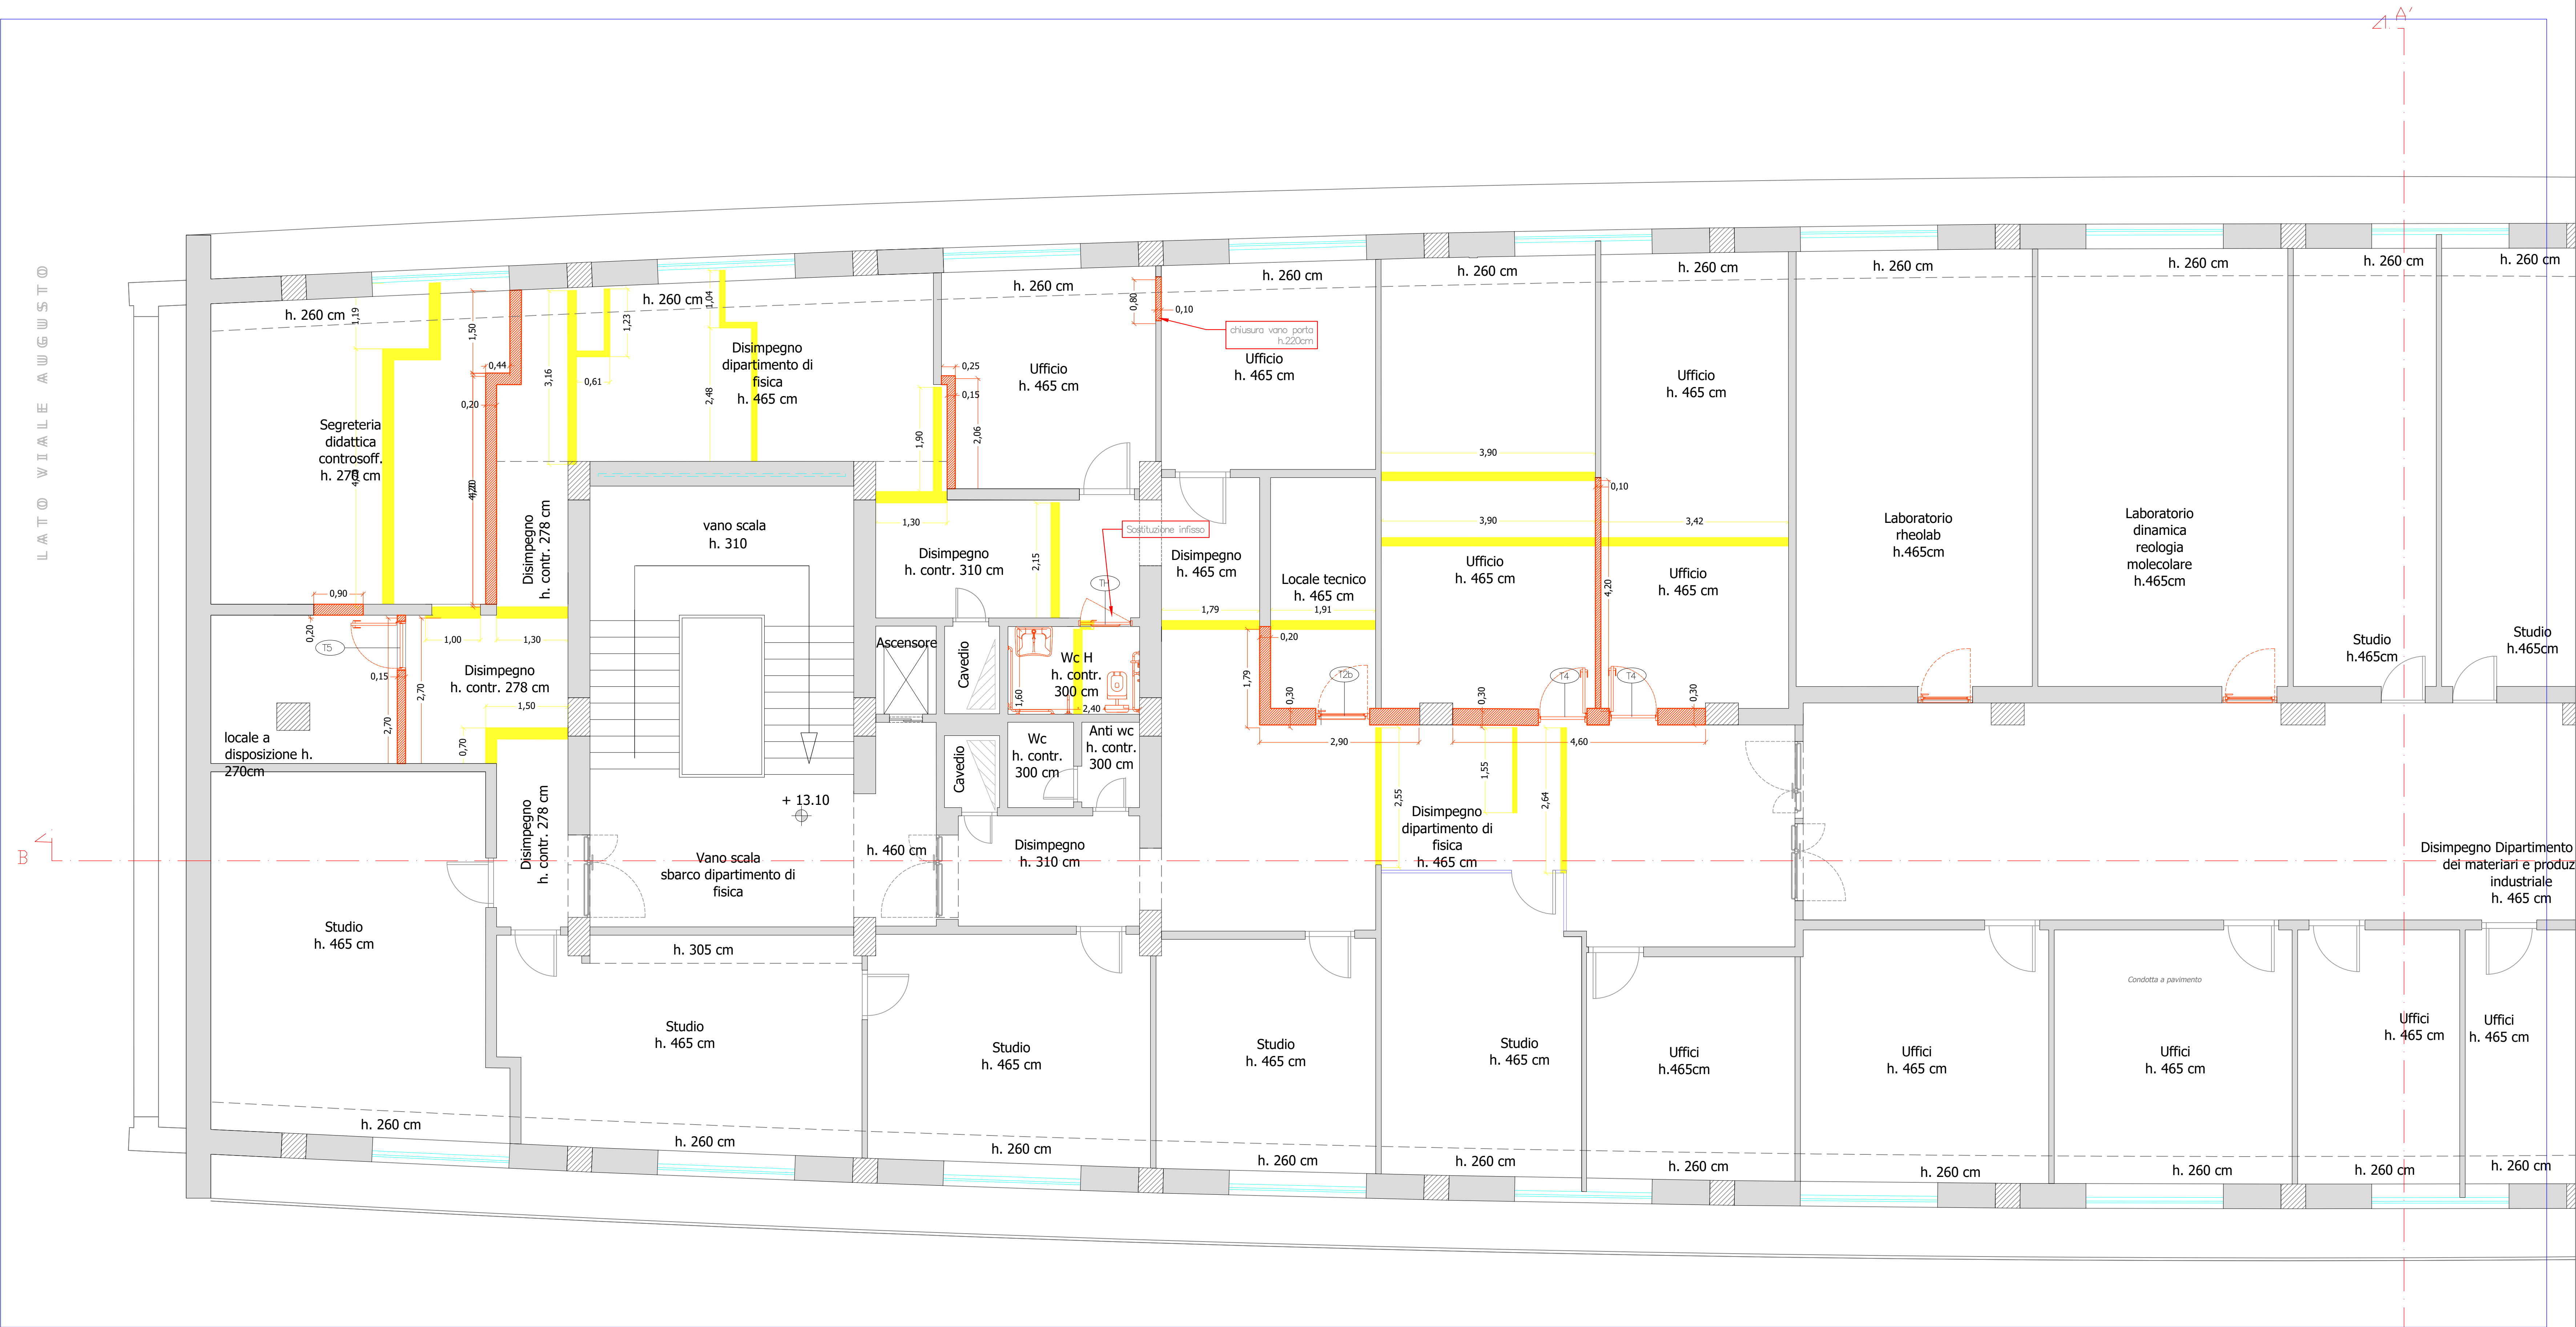


UNIVERSITÀ DEGLI STUDI DI NAPOLI FEDERICO II

AREA EDILIZIA

COMPLESSO UNIVERSITARIO DI PIAZZALE TECCHIO

Lavori di adeguamento alle norme di sicurezza degli impianti elettrici, di condizionamento e meccanici del Corpo C PTECC. 1811L

PROGETTO ESECUTIVO

Responsabile del Procedimento


Ing. Raffaele D'Alessio

Supporto al R.u.p.

P.I. Fabio Sisto

DEC

Ing. Francesco Tortorelli

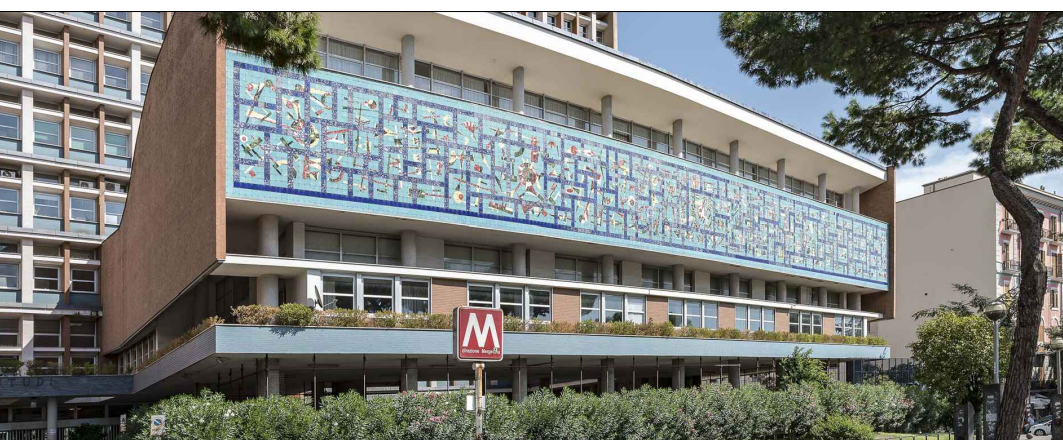

PARTE D'OPERA

SITUAZIONE DI PROGETTO
DEMOLIZIONI E RICOSTRUZIONI

PROGETTAZIONE A CURA DI:

ARETHUSA s.r.l.

Ing. Cesare Ferone

ARETHUSA s.r.l.

ARETHUSA

ARETHUSA

ARETHUSA

ARETHUSA

ARETHUSA

ARETHUSA

ARETHUSA

ARETHUSA

ARETHUSA

ARETHUSA

PIANO TERZO
LATO VIALE AUGUSTO

CODICE ELABORATO ARE-031-21.PE.00.DEM.DI.06a.0

SCALA 1:50

REV DATA DESCRIZIONE REDATTO VERIFICATO APPROVATO EMESSO

0 10/02/24 PRIMA EMISSIONE ESPOSITO G.M. ESPOSITO G.M. FERONE C. FERONE M.

DISRED RAA RCOG RSG

ESPOSITO G.M. ESPOSITO G.M. FERONE C. FERONE M.

ESPOSITO G.M. ESPOSITO G.M. FERONE C. FERONE M.

ESPOSITO G.M. ESPOSITO G.M. FERONE C. FERONE M.

ESPOSITO G.M. ESPOSITO G.M. FERONE C. FERONE M.

CODICE COMMESSA - ARE - 03121