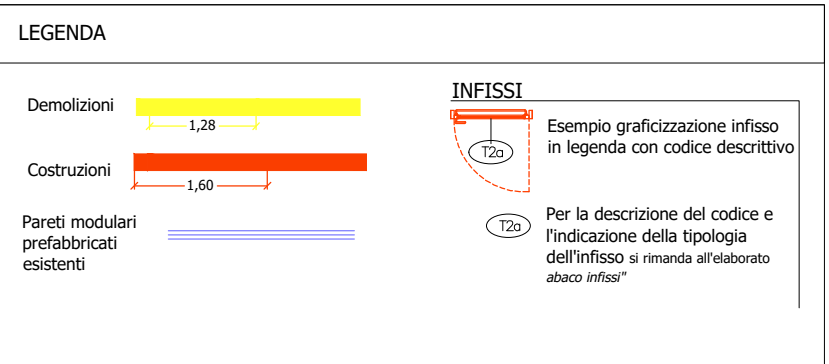
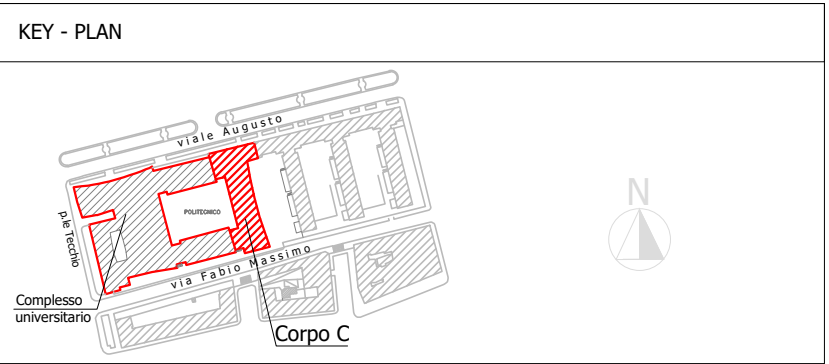
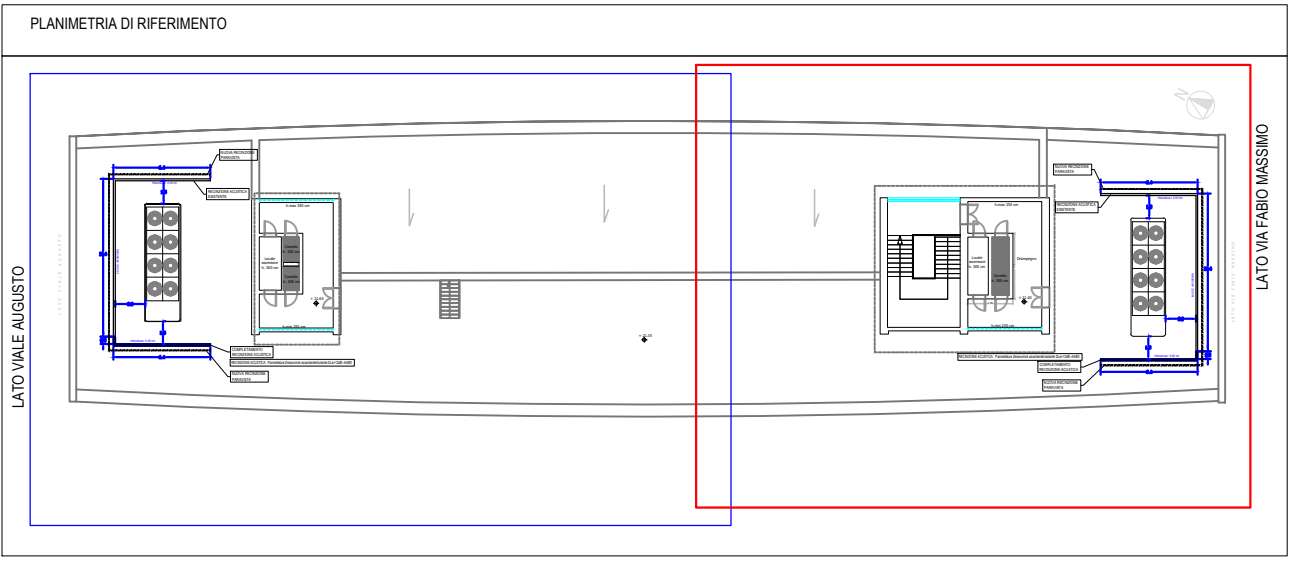
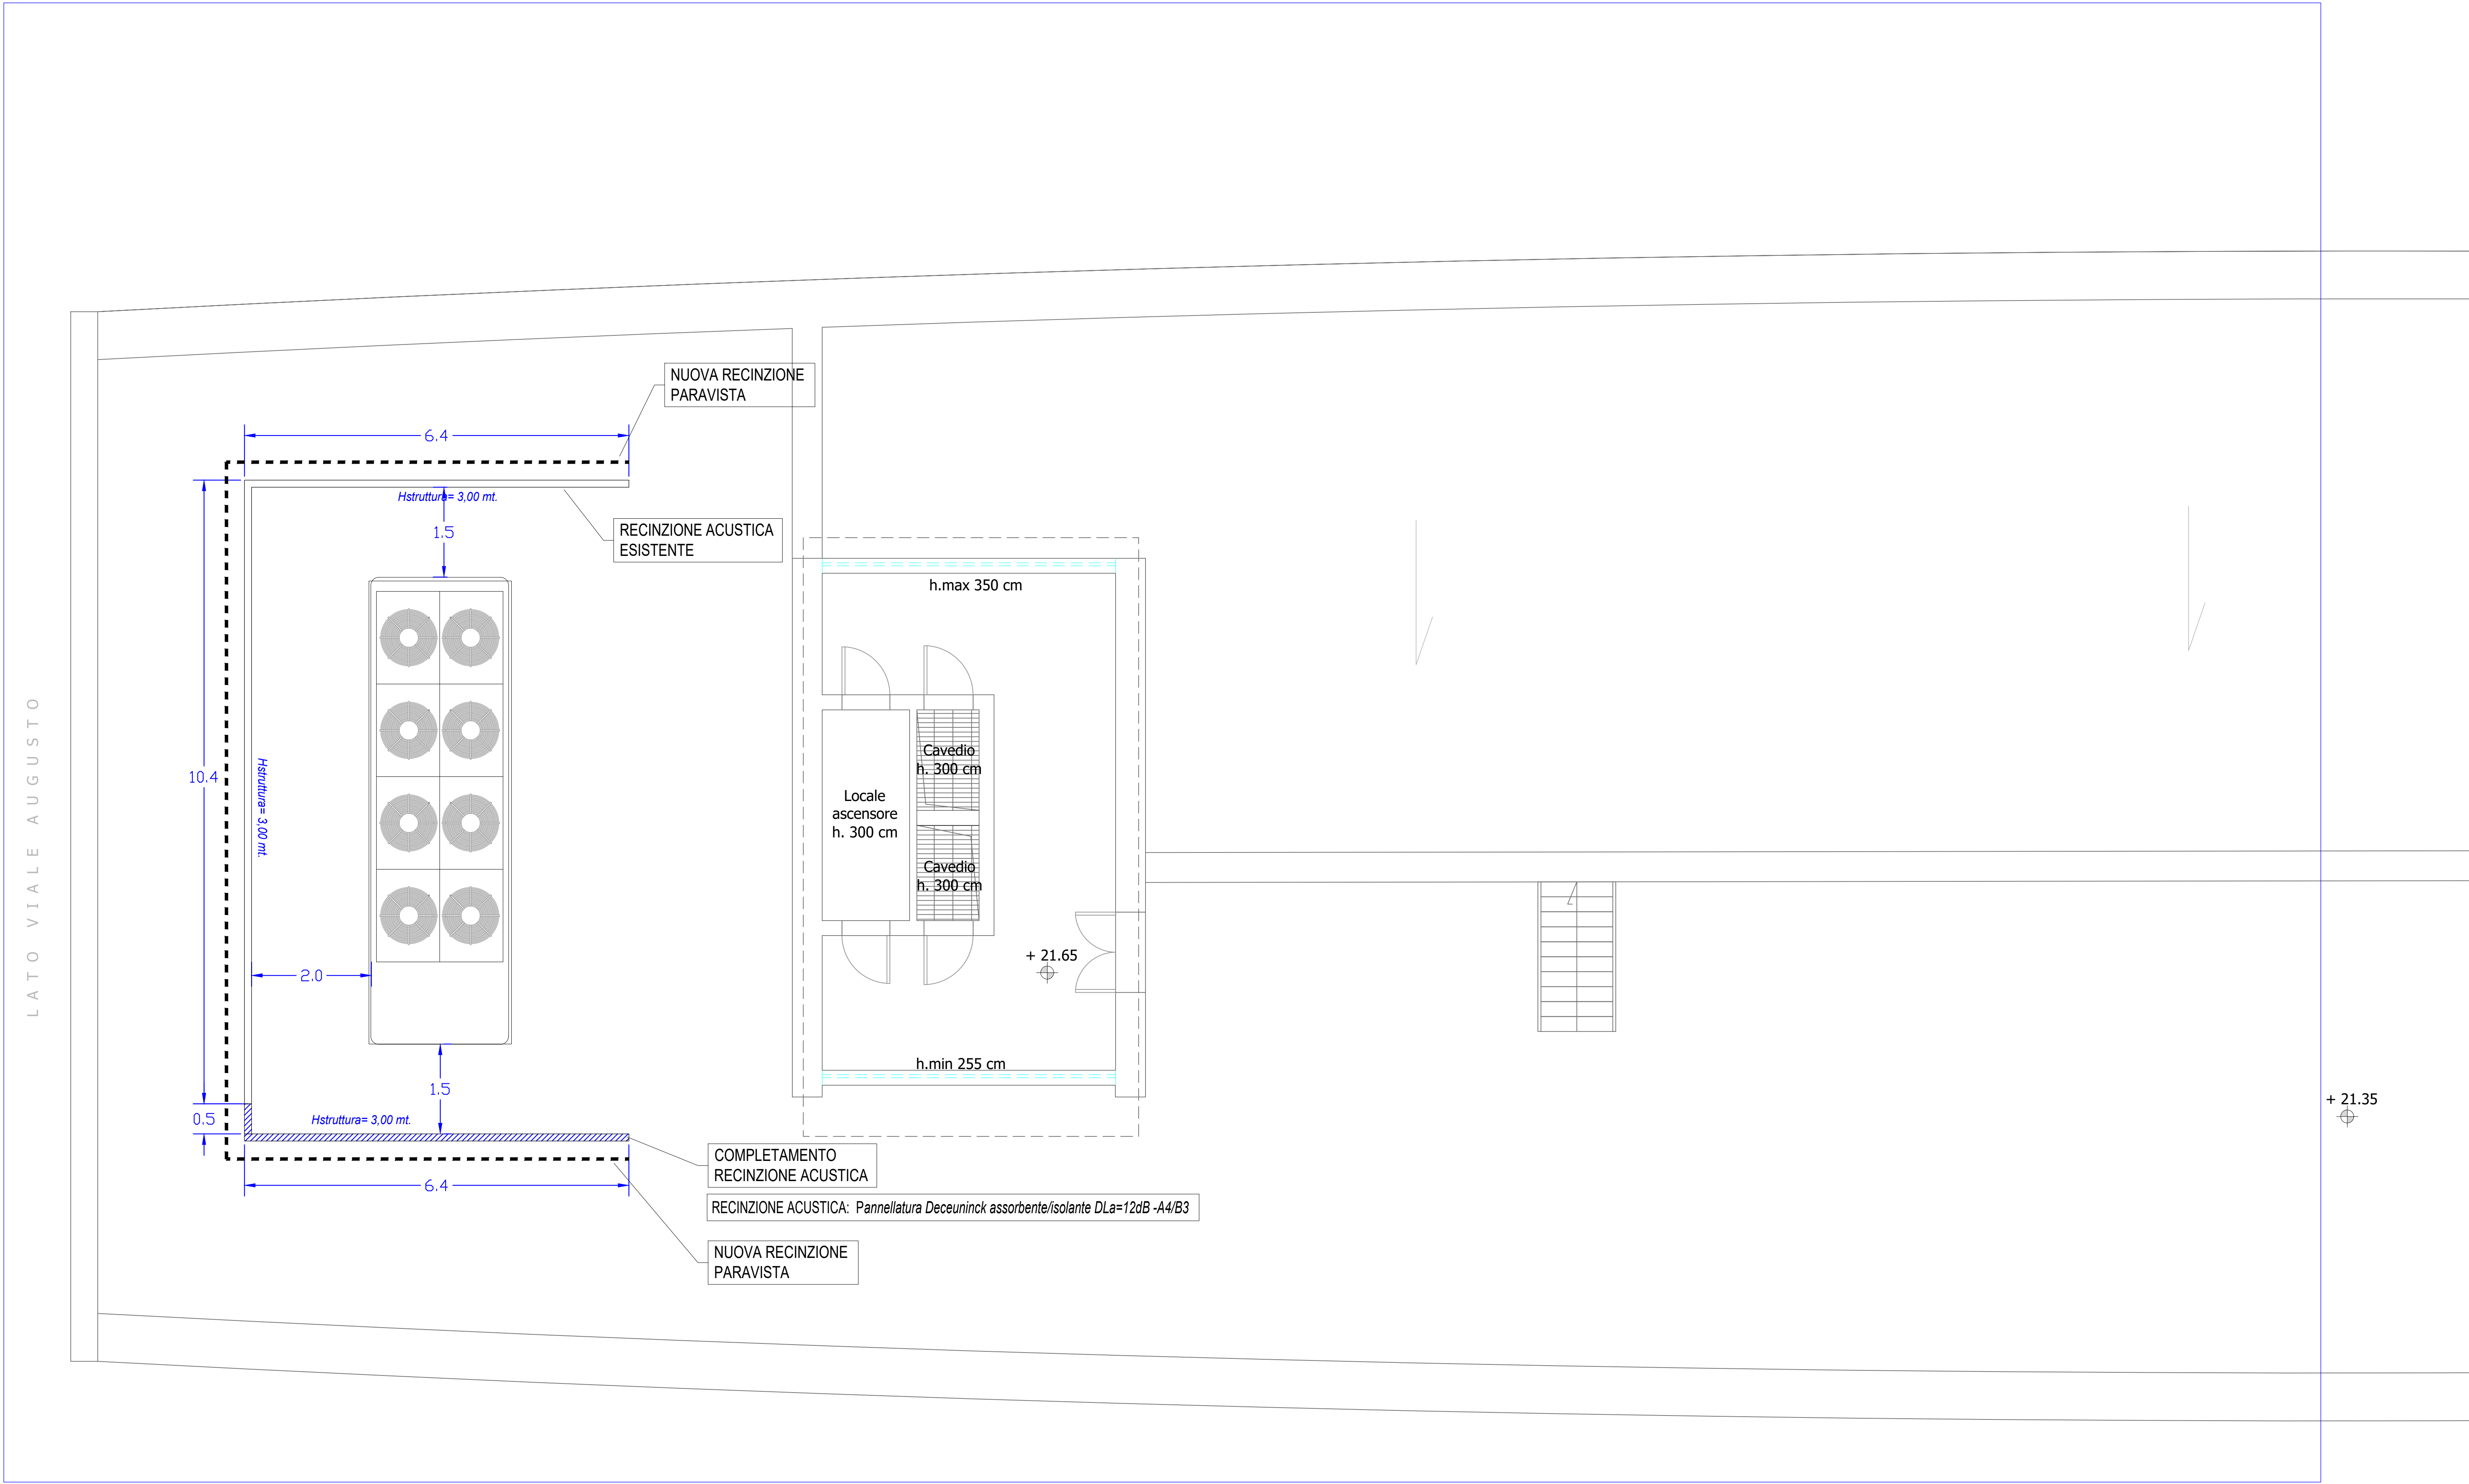


UNIVERSITÀ DEGLI STUDI DI NAPOLI FEDERICO II

AREA EDILIZIA

COMPLESSO UNIVERSITARIO DI PIAZZALE TECCHIO
Lavori di adeguamento alle norme di sicurezza degli impianti elettrici, di condizionamento e meccanici del Corpo C
PTECC. 1811L

PROGETTO ESECUTIVO

Responsabile del Procedimento
Ing. Raffaele D'Alessio
Supporto al R.U.P.
P.I. Fabio Sisto
DEC
Ing. Francesco Tortorelli



PARTE D'OPERA
SITUAZIONE DI PROGETTO
DEMOLIZIONI E RICOSTRUZIONI

PROGETTAZIONE A CURA DI:
ARETHUSA s.r.l.
Ing. Cesare Ferone



TITOLO ELABORATO
PIANO COPERTURA
LATO VIALE AUGUSTO

CODICE ELABORATO		ARE-031-21.PE.00.DEM.DI.08a.0		SCALA		1:50	
REV	DATA	DESCRIZIONE	REDAITTO DISSEGNO	VERIFICATO RINA	APPROVATO RICCO	EMISSO RICO	EMISSO FERONE M.
0	10/2024	PRIMA EMISSIONE	ESPOSITO G.M.	ESPOSITO G.M.	FERONE C.		

CODICE COMMESSA - ARE - 03121