
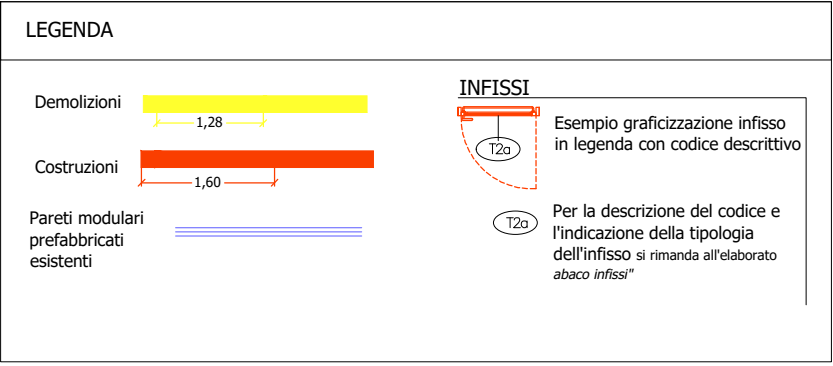
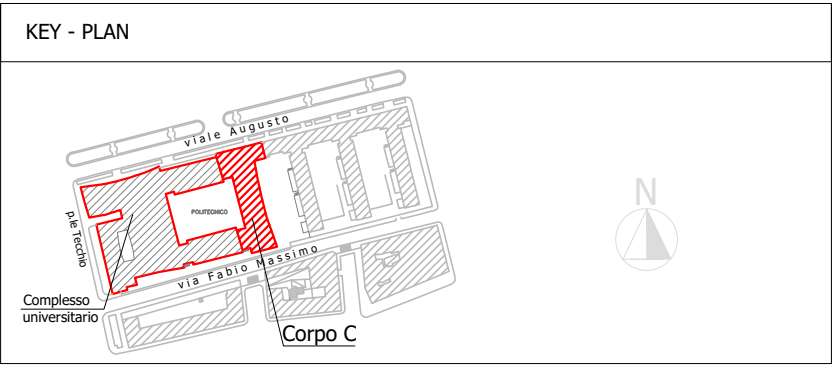
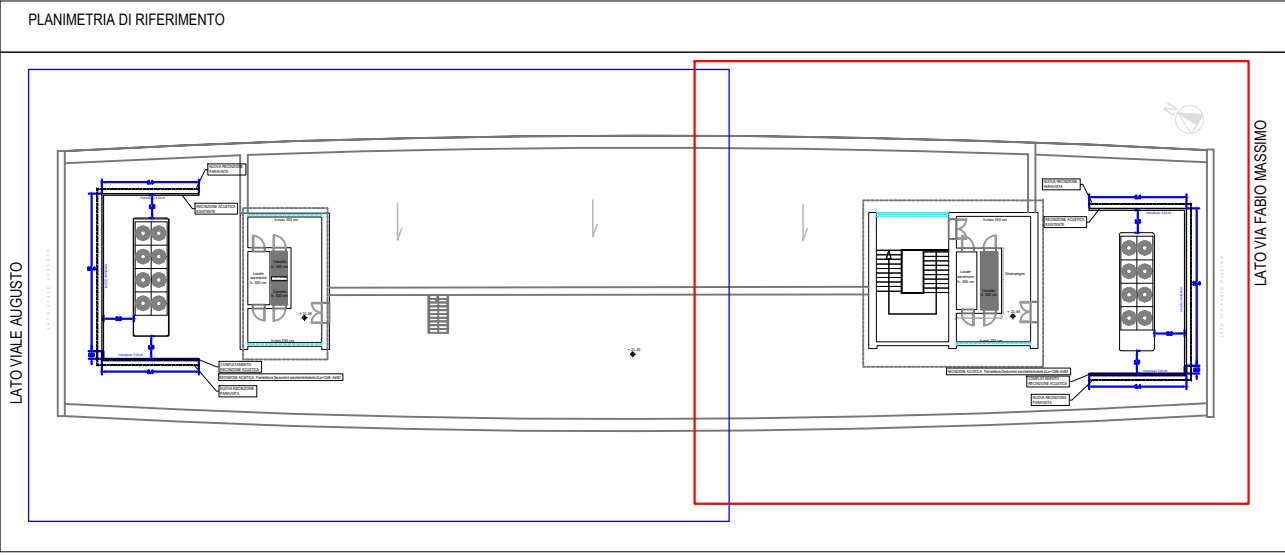


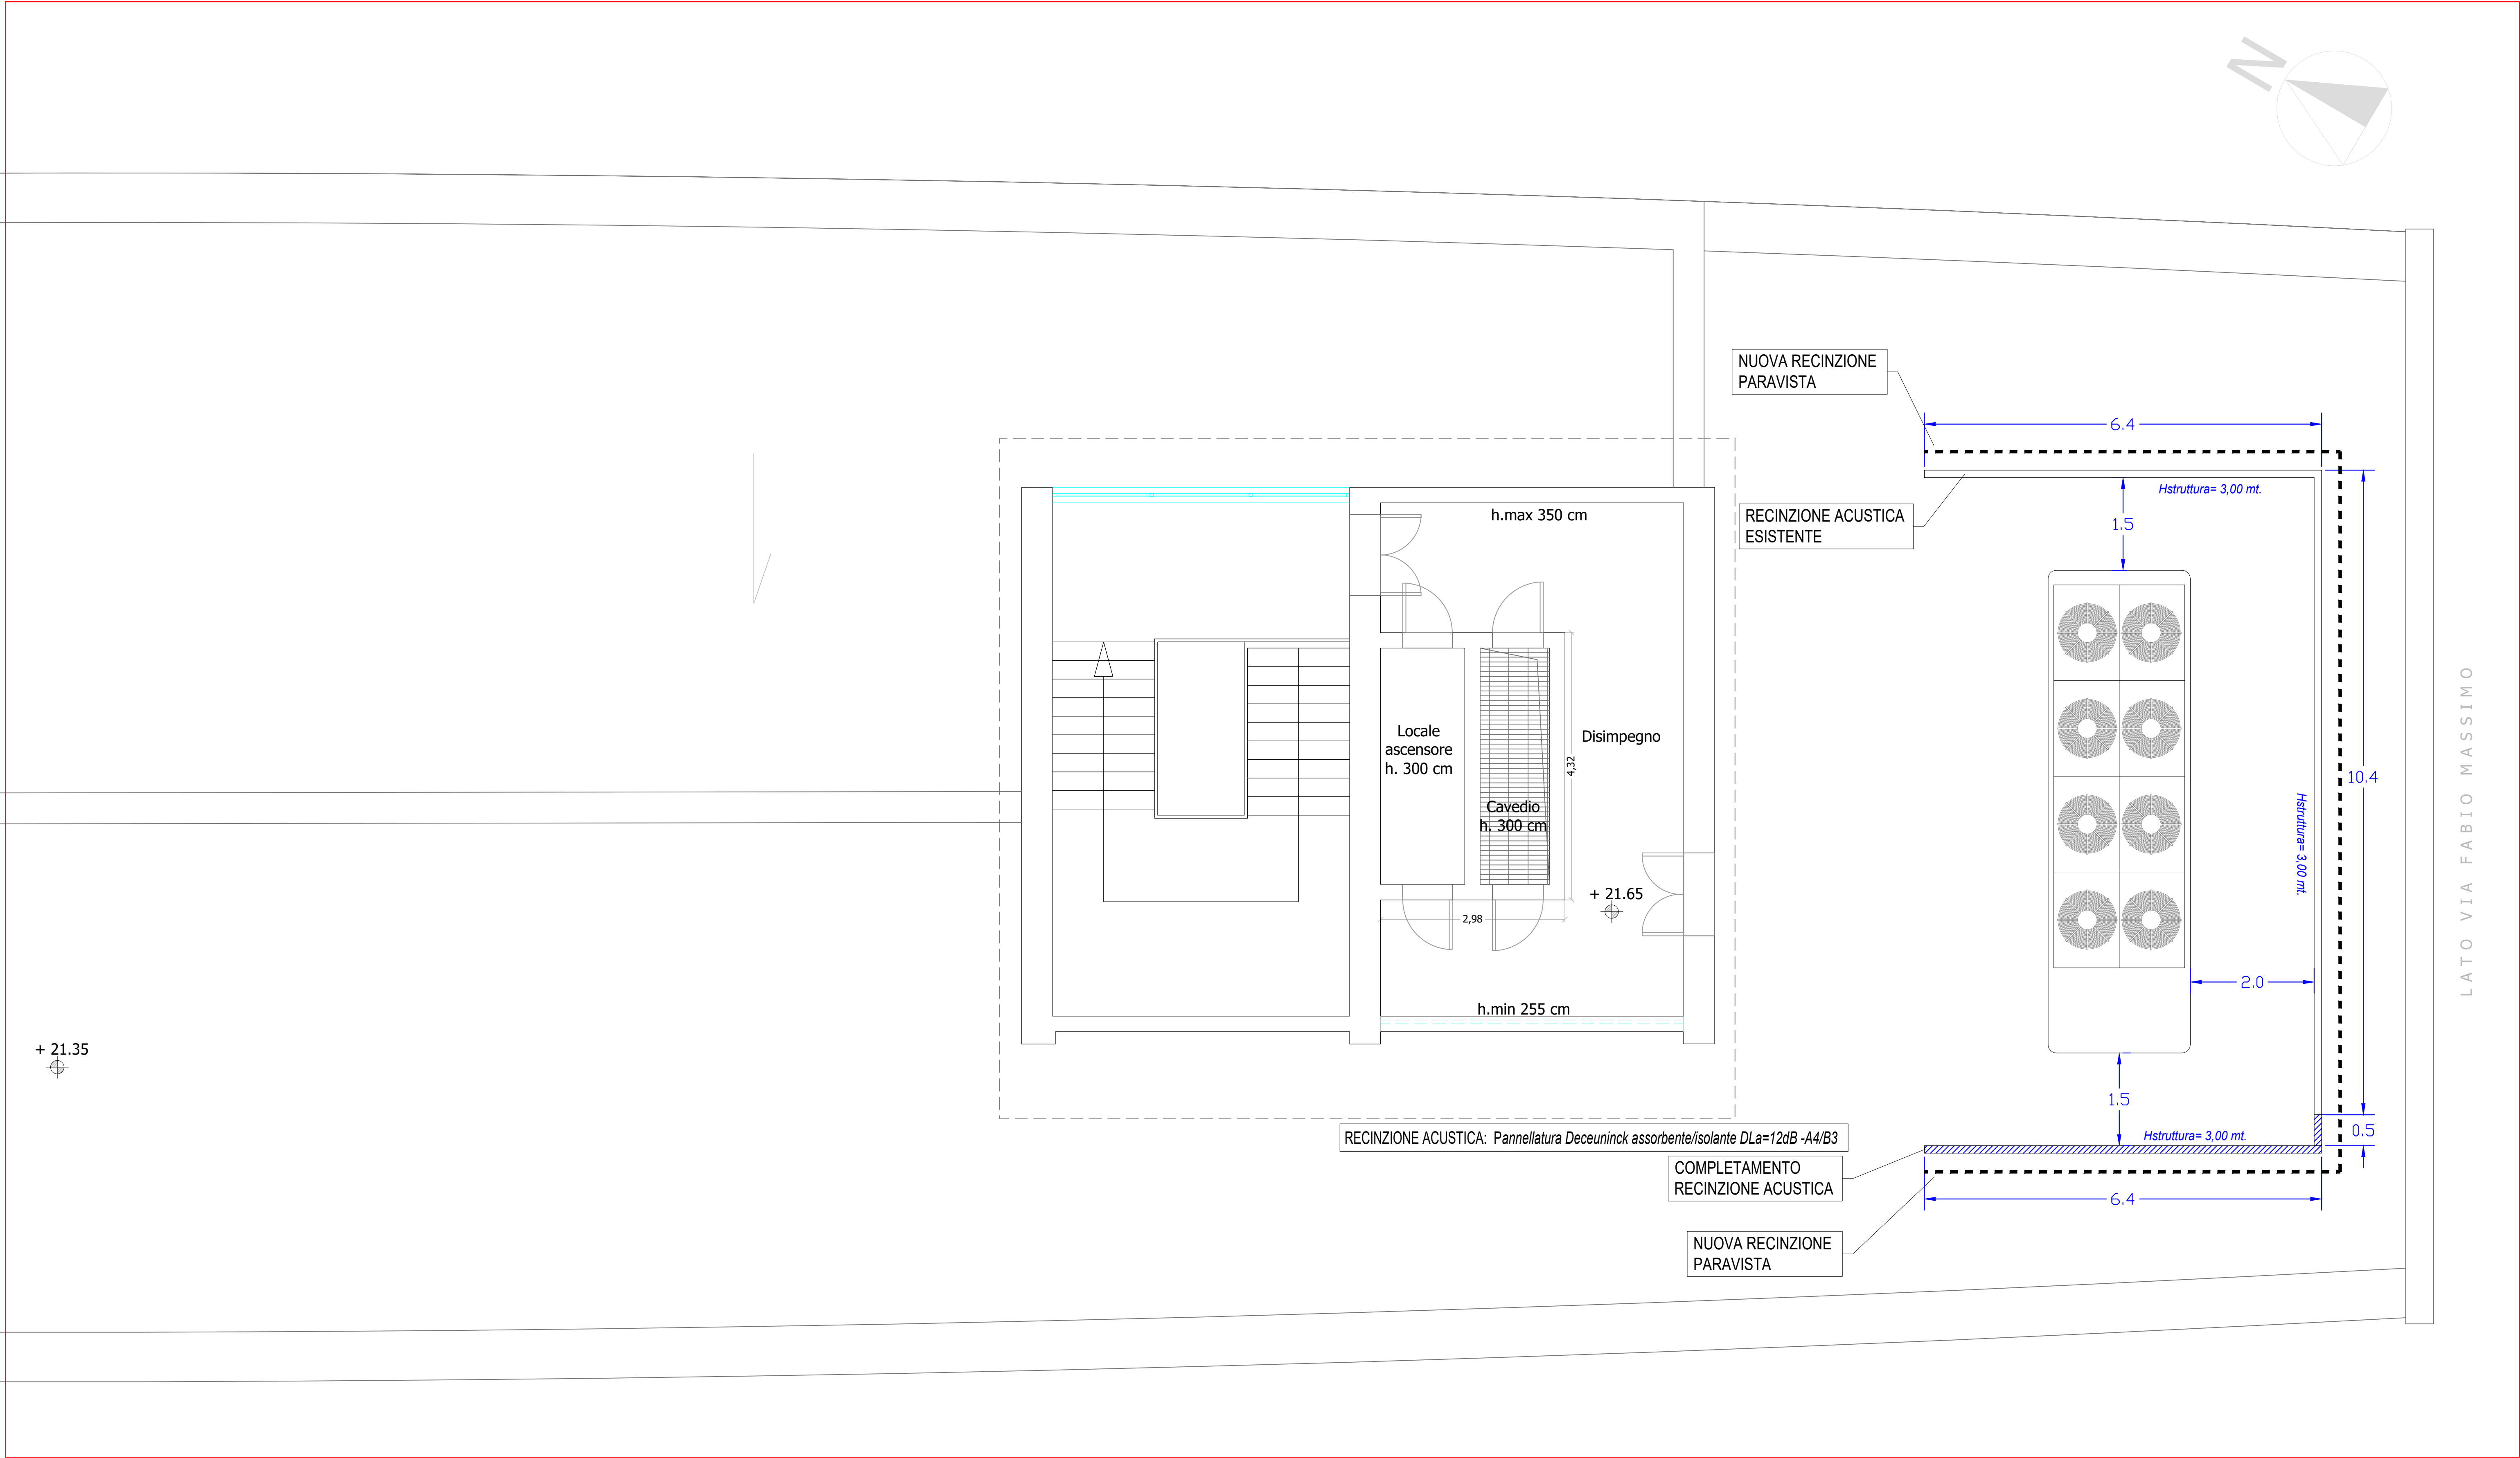

UNIVERSITÀ DEGLI STUDI DI NAPOLI FEDERICO II

AREA EDILIZIA

COMPLESSO UNIVERSITARIO DI PIAZZALE TECCHIO

Lavori di adeguamento alle norme di sicurezza degli impianti elettrici, di condizionamento e meccanici del Corpo C  
PTECC. 1811L

### PROGETTO ESECUTIVO

Responsabile del Procedimento  
Ing. Raffaele D'Alessio

Supporto al R.u.p.  
P.I. Fabio Sesto

DEC

Ing. Francesco Tortorelli



PARTE D'OPERA

SITUAZIONE DI PROGETTO  
DEMOLIZIONI E RICOSTRUZIONI

TITOLO ELABORATO

PIANO COPERTURA  
LATO VIA FABIO MASSIMO

| CODICE ELABORATO              |         |                 |               | SCALA         |           |           |  |
|-------------------------------|---------|-----------------|---------------|---------------|-----------|-----------|--|
| ARE-031-21.PE.00.DEM.DI.08b.0 |         |                 |               | 1:50          |           |           |  |
| REV                           | DATA    | DESCRIZIONE     | REDATTO       | VERIFICATO    | APPROVATO | EMISSO    |  |
| 0                             | 10/2024 | PRIMA EMISSIONE | ESPOSITO G.M. | ESPOSITO G.M. | FERONE G. | FERONE M. |  |
|                               |         |                 |               |               |           |           |  |
|                               |         |                 |               |               |           |           |  |
CODICE COMMESSA - ARE - 03121