


RIMOZIONI - INDIVIDUAZIONE INTERVENTI

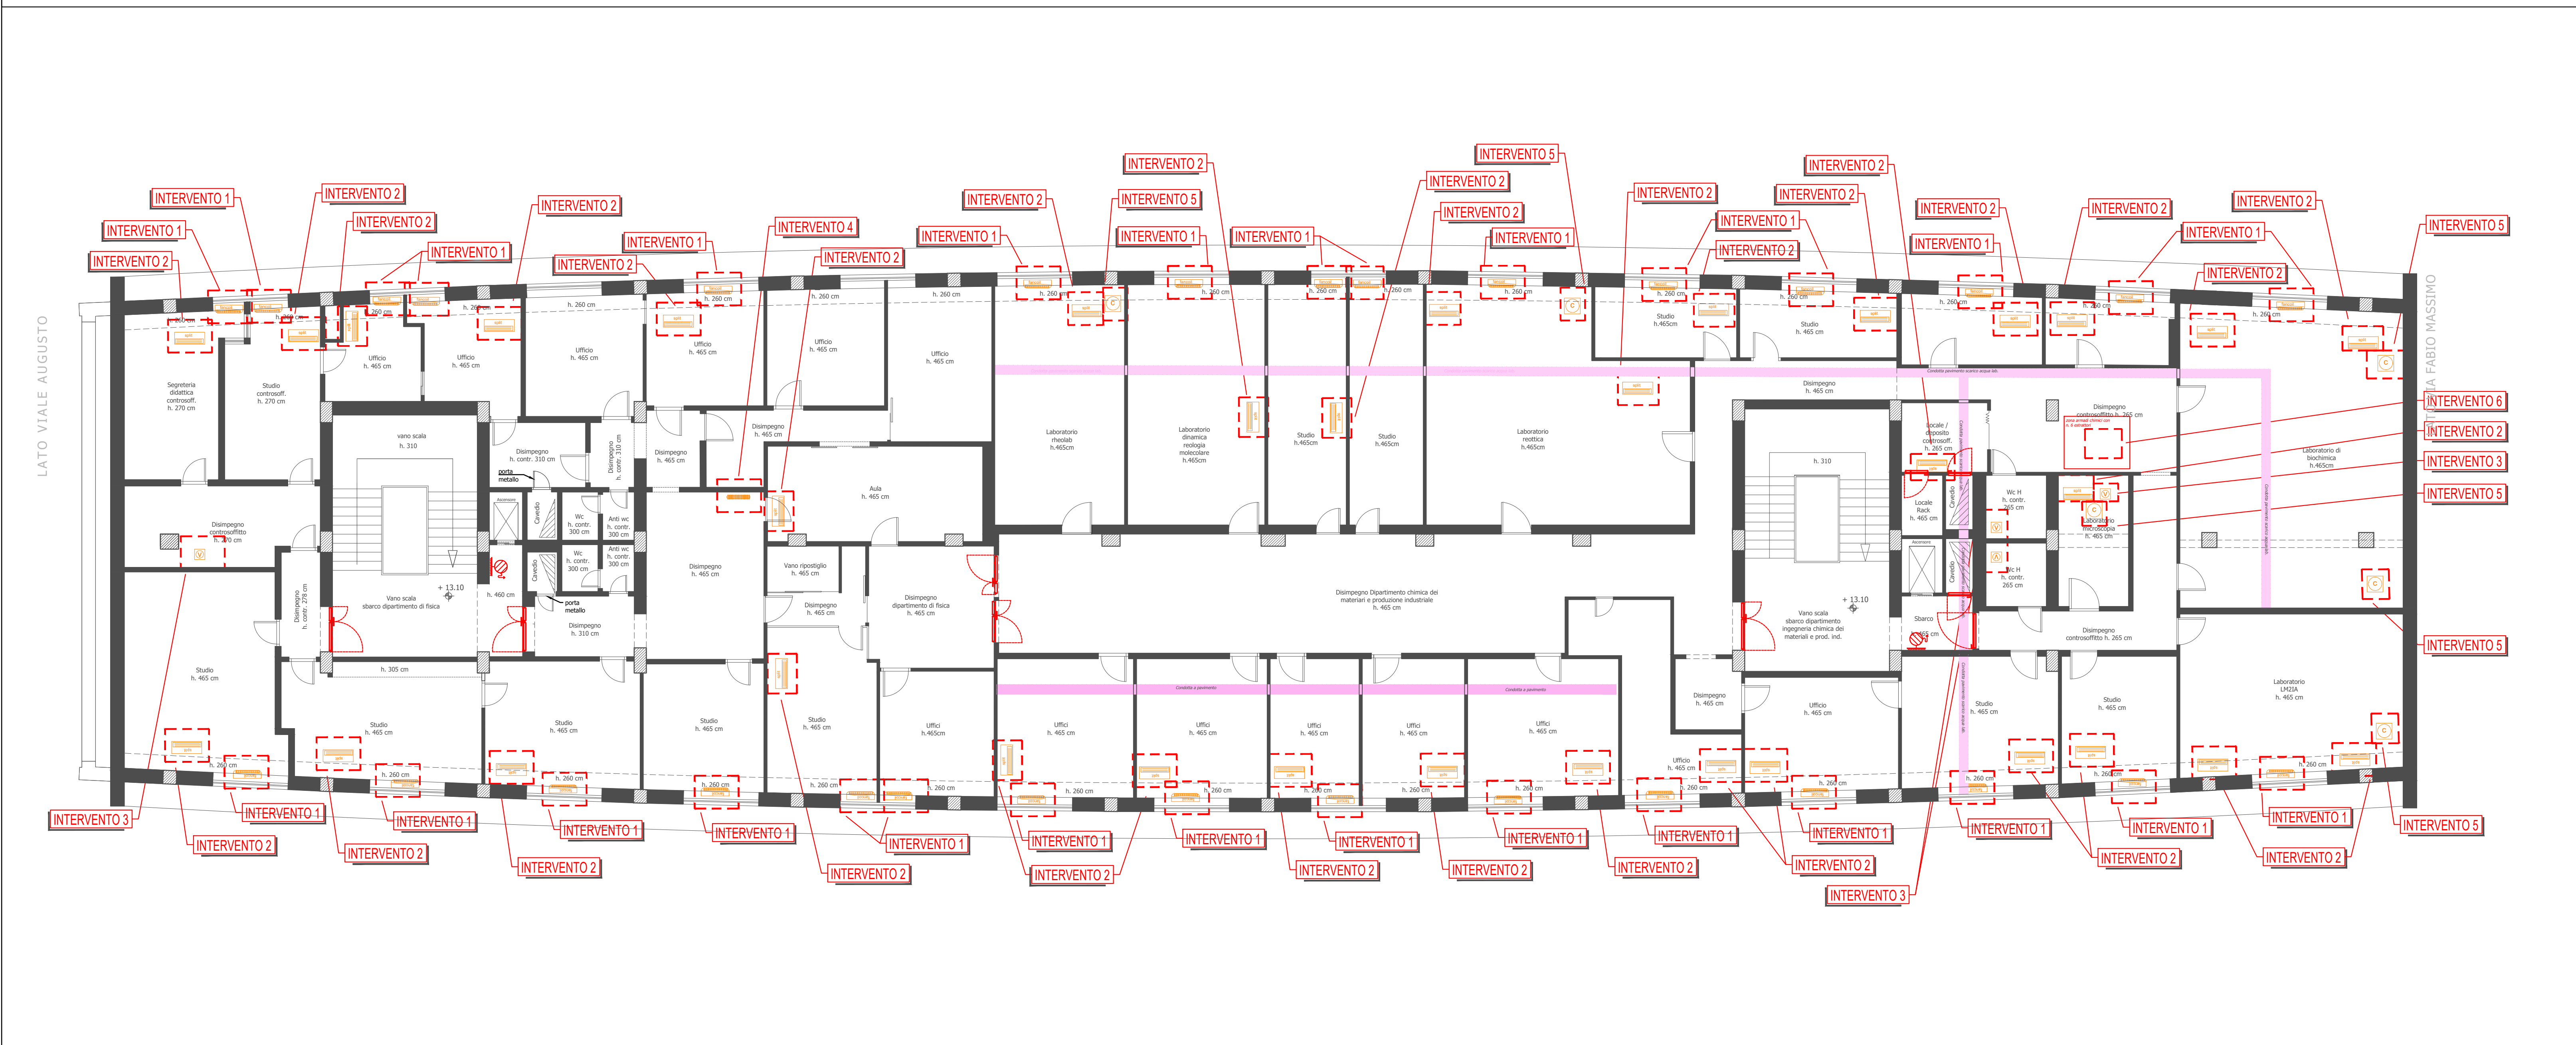

IMPIANTI
- INDIVIDUAZIONE INTERVENTI -

DESCRIZIONE INTERVENTI DI RIMOZIONE

INTERVENTO 1	Si prevede la rimozione dell'esistente terminale sottofinestra, del cassonetto frontale esistente e dei circuiti idronici di alimentazione esistenti nell'intercapedine perimetrale dell'edificio
INTERVENTO 2	Si prevede la rimozione dell'esistente unità interna di climatizzazione a parete/pavimento e dei relativi circuiti di alimentazione esistenti
INTERVENTO 3	Si prevede la rimozione dell'esistente unità di ventilazione (estrattore, ventilatore) posta all'interno del controsoffitto e/o a vista e dei relativi componenti aeraulici associati
INTERVENTO 4	Si prevede la rimozione dell'esistente radiatore/induttore e dei relativi circuiti e componenti associati
INTERVENTO 5	Si prevede la rimozione dell'esistente sistema di estrazione aria a servizio di cappa / armadio ventilato e dei relativi circuiti e componenti associati



LEGENDA DEGLI INTERVENTI

simbolo grafico	descrizione dell'opera
	Zona interessata da interventi di DI NUOVA INSTALLAZIONE DI RETI, COMPONENTI E IMPIANTI

DESCRIZIONE NUOVI INTERVENTI

INTERVENTO 1	Si prevede l'installazione dei nuovi circuiti montanti verticali di distribuzione idronica da installare nei cavedi esistenti a partire dal piano cunicoli (con attestazione sul circuito principale proveniente dalla CT)
INTERVENTO 2	Si prevede il rifacimento degli impianti di distribuzione idrico sanitaria interna ai servizi igienici e l'installazione di nuovi sistemi di estrazione meccanica aria
INTERVENTO 3	Si prevede l'installazione dei nuovi circuiti principali di distribuzione idronica orizzontale all'interno dell'esistente intercapedine perimetrale attestati sulle montanti nei cavedi; tali circuiti alimenteranno i nuovi terminali di climatizzazione ambiente da porre nei vani sottofinestra
INTERVENTO 4	Si prevede l'installazione dei nuovi circuiti principali di distribuzione idronica orizzontale all'interno dei controsoffitti dei corridoi e delle zone comuni, attestati sulle montanti nei cavedi; tali circuiti alimenteranno i nuovi terminali di climatizzazione ambiente da porre a parete e a soffitto (negli ambienti) e per le zone comuni
INTERVENTO 5	Si prevede l'installazione, per tutti gli ambienti interni, dei nuovi terminali di climatizzazione ambiente diversificati per tipologia di ambiente: - Studi, uffici: ventilconvettore sottofinestra + ventilconvettore a parete + sistema di ventilazione meccanica - Laboratori: ventilconvettore sottofinestra + unità termoventilante a soffitto con distribuzione aeraulica + sistema di ventilazione meccanica - Ambienti comuni: ventilconvettore in controsoffitto e/o ventilconvettore a parete

INDIVIDUAZIONE NUOVI INTERVENTI

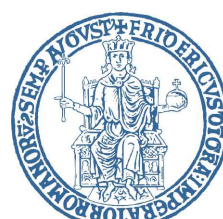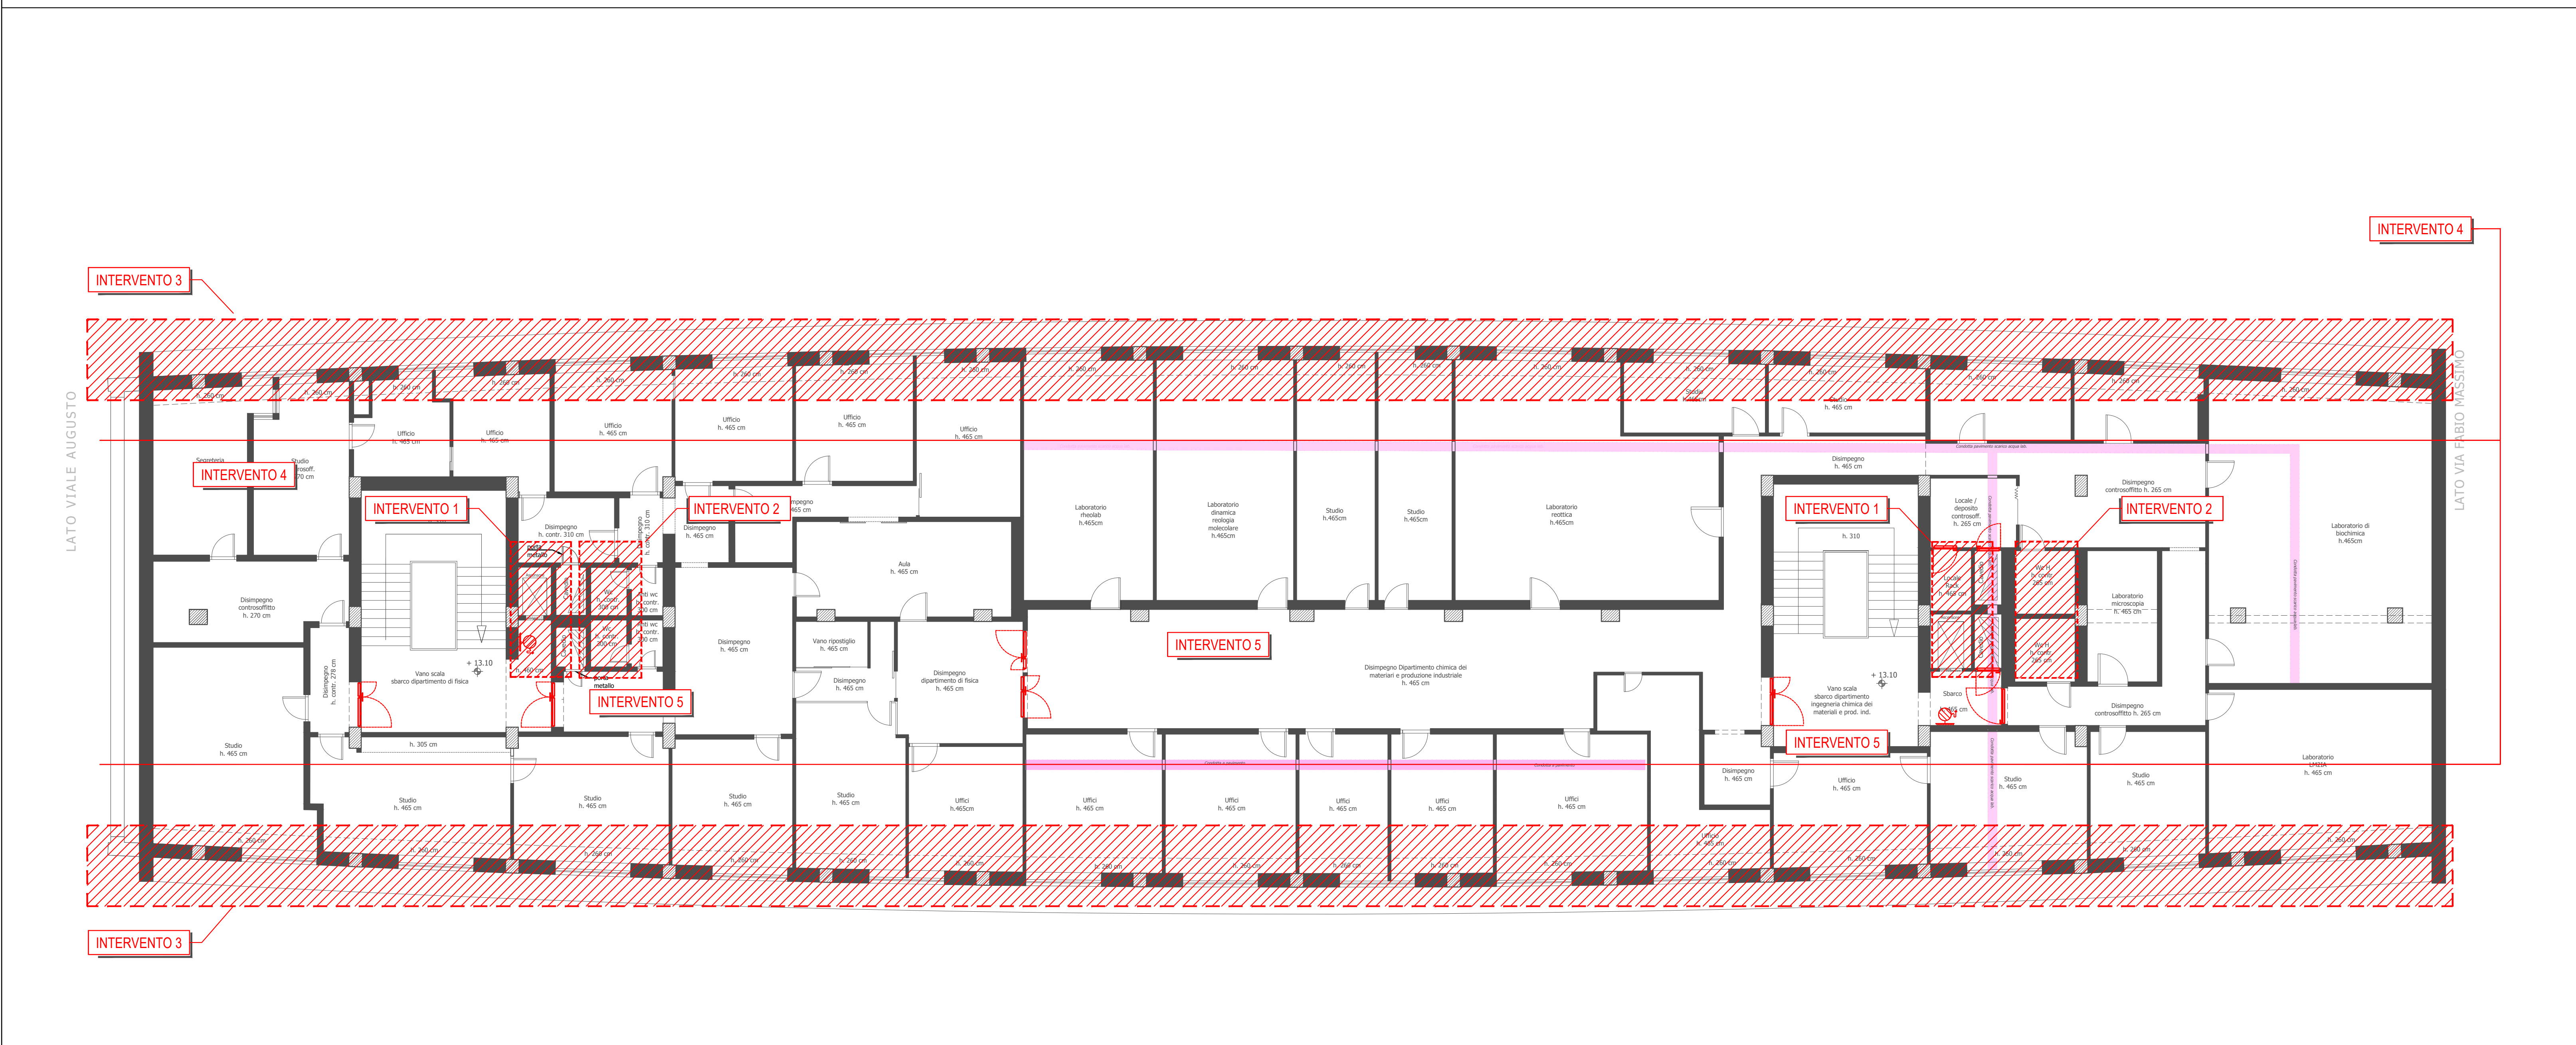

UNIVERSITÀ DEGLI STUDI DI NAPOLI FEDERICO II

AREA EDILIZIA

COMPLESSO UNIVERSITARIO DI PIAZZALE TECCHIO

Lavori di adeguamento alle norme di sicurezza degli impianti elettrici, di condizionamento e meccanici del Corpo C PTECC. 1811L

PROGETTO ESECUTIVO

Responsabile del Procedimento
Ing. Raffaele D'Alessio
Supporto al R.U.P.
P.T. Fabio Sisto
DEC
Ing. Francesco Tortorelli

PROGETTAZIONE A CURA DI:
ARETHUSA s.r.l.
Ing. Cesare Ferone
ARETHUSA s.r.l.



PARTE D'OPERA
SITUAZIONE DI PROGETTO
IMPIANTI MECCANICI
Individuazione degli interventi sullo stato di fatto
TITOLO ELABORATO

PIANO TERZO

CODICE ELABORATO			ARE-031-21.PE.00.ICZ.DI.06.0		SCALA		1:100	
REV	DATA	DESCRIZIONE	REDATTO DESIGN	VERIFICATO RAA	APPROVATO RGG	EMESSO RGG		
0	10/02/24	PRIMA EMISSIONE	ESPOSITO G.M.	ESPOSITO G.M.	FERONE C.	FERONE M.		
CODICE COMMESSA - ARE - 03121								

CODICE COMMESSA - ARE - 03121