



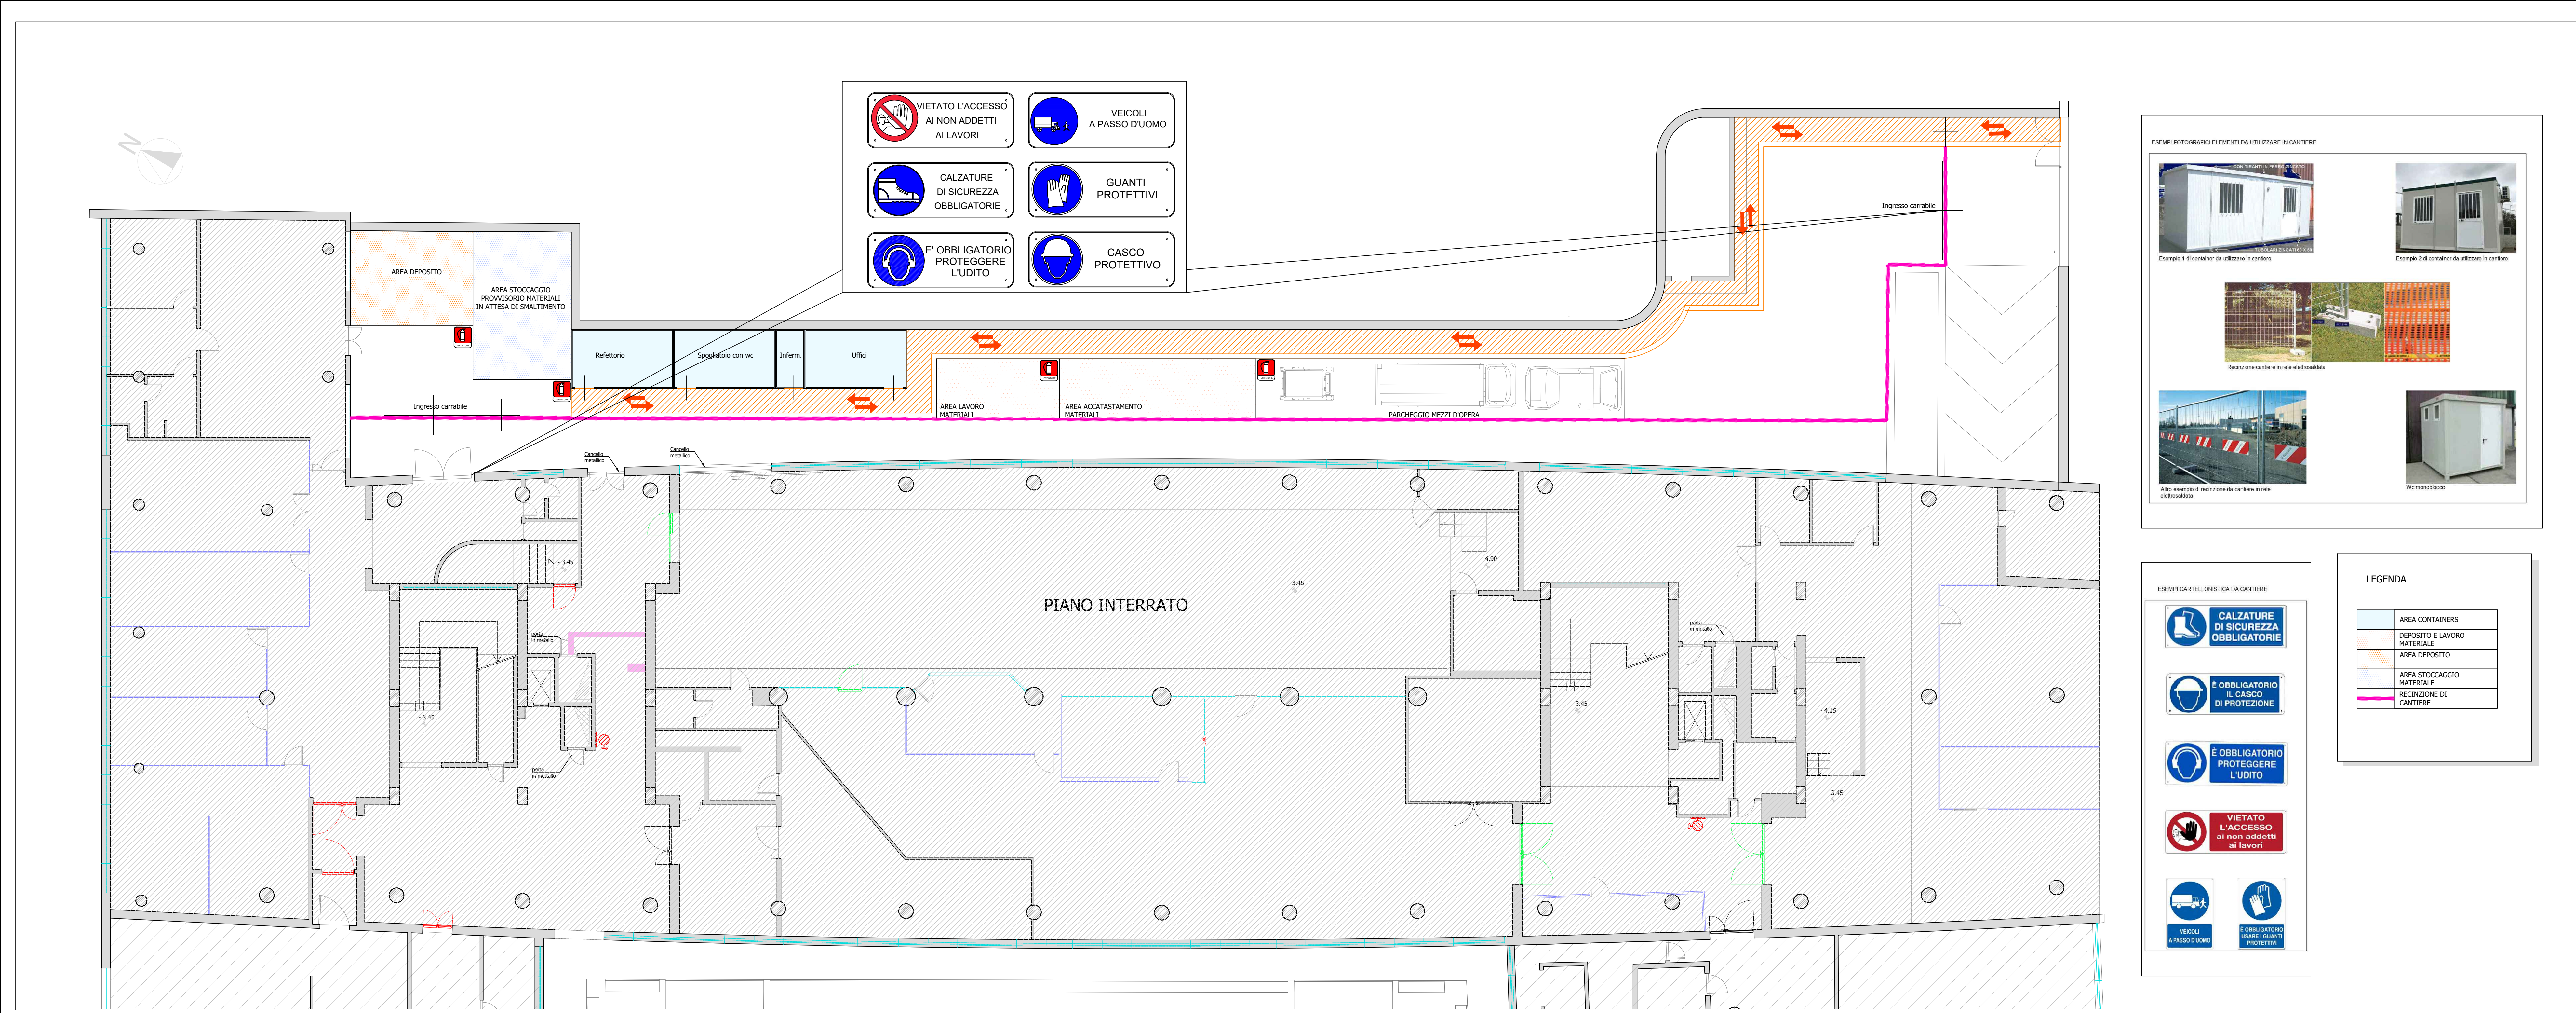

ESEMPI CARTELLONISTICA DA CANTIERE

LEGENDA

AREA CONTAINERS
DEPOSITO E LAVORO MATERIALE
AREA DEPOSITO
AREA STOCCAGGIO MATERIALE
RECINZIONE DI CANTIERE

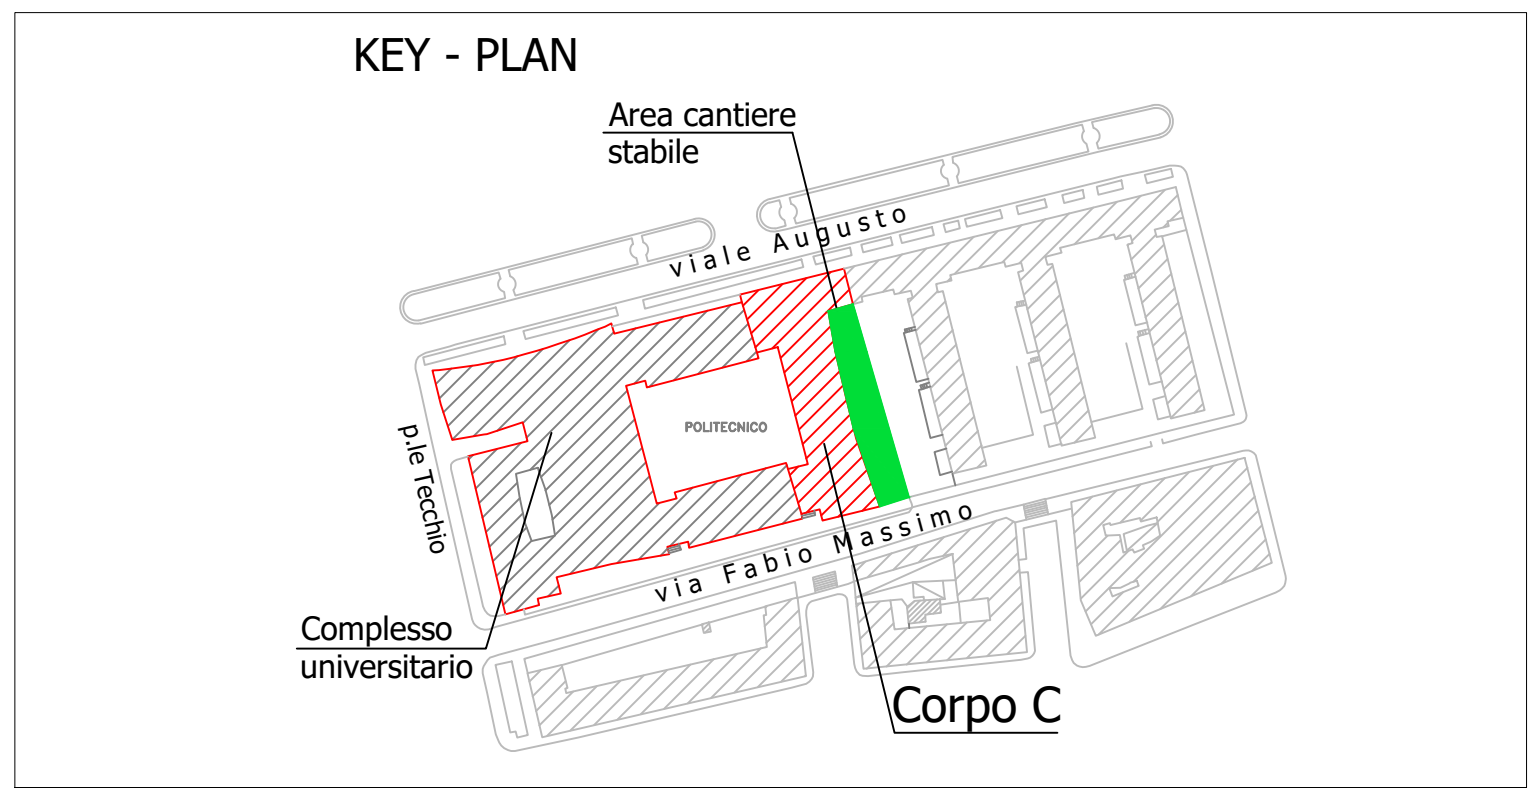

UNIVERSITÀ DEGLI STUDI DI NAPOLI FEDERICO II

AREA EDILIZIA

COMPLESSO UNIVERSITARIO DI PIAZZALE TECCHIO

Lavori di adeguamento alle norme di sicurezza degli impianti elettrici, di condizionamento e meccanici del Corpo C PTECC. 1811L

PROGETTO ESECUTIVO

Responsabile del Procedimento
Ing. Raffaele D' Alessio

Supporto al R.u.p.
P.I. Fabio Sisto

DEC
Ing. Francesco Tortorelli

PROGETTAZIONE A CURA DI:
ARETHUSA s.r.l.
Ing. Cesare Ferone

ARETHUSA s.r.l.

ORDINE DEGLI INGEGNERI DELLA PROVINCIA DI NAPOLI
Cesare Ferone
INGEGNERE CIVILE E AMBIENTALE
INDUSTRIE DELL'INFORMATICA
N° ISCRIZIONE: 10222

PARTE D' OPERA

SICUREZZA

TITOLO ELABORATO

LAYOUT DEL CANTIERE STABILE

CODICE ELABORATO	ARE-031-21.PD.SIC.DI.01.0	SCALA	1:100			
REV	DATA	DESCRIZIONE	REDATTO DISRED	VERIFICATO RAA	APPROVATO RCCQ	EMESSO RGQ
0	10/2024	PRIMA EMISSIONE	ESPOSITO G.M.	ESPOSITO G.M.	FERONE C.	FERONE M.

CODICE COMMESSA - ARE - 03121